

55 Gitterkachel 2-teilig 22x50,8 geschnitten

Keramische Laibung  
55 Ecke 90° 22x11x22

Gutbrod Keramik GmbH


Entwurf L 05074\_03

Linear Mini 2LR 50h-4S

Glasuren Lavalina olovastra, lavalina nero

M 1:20

13.01.2012

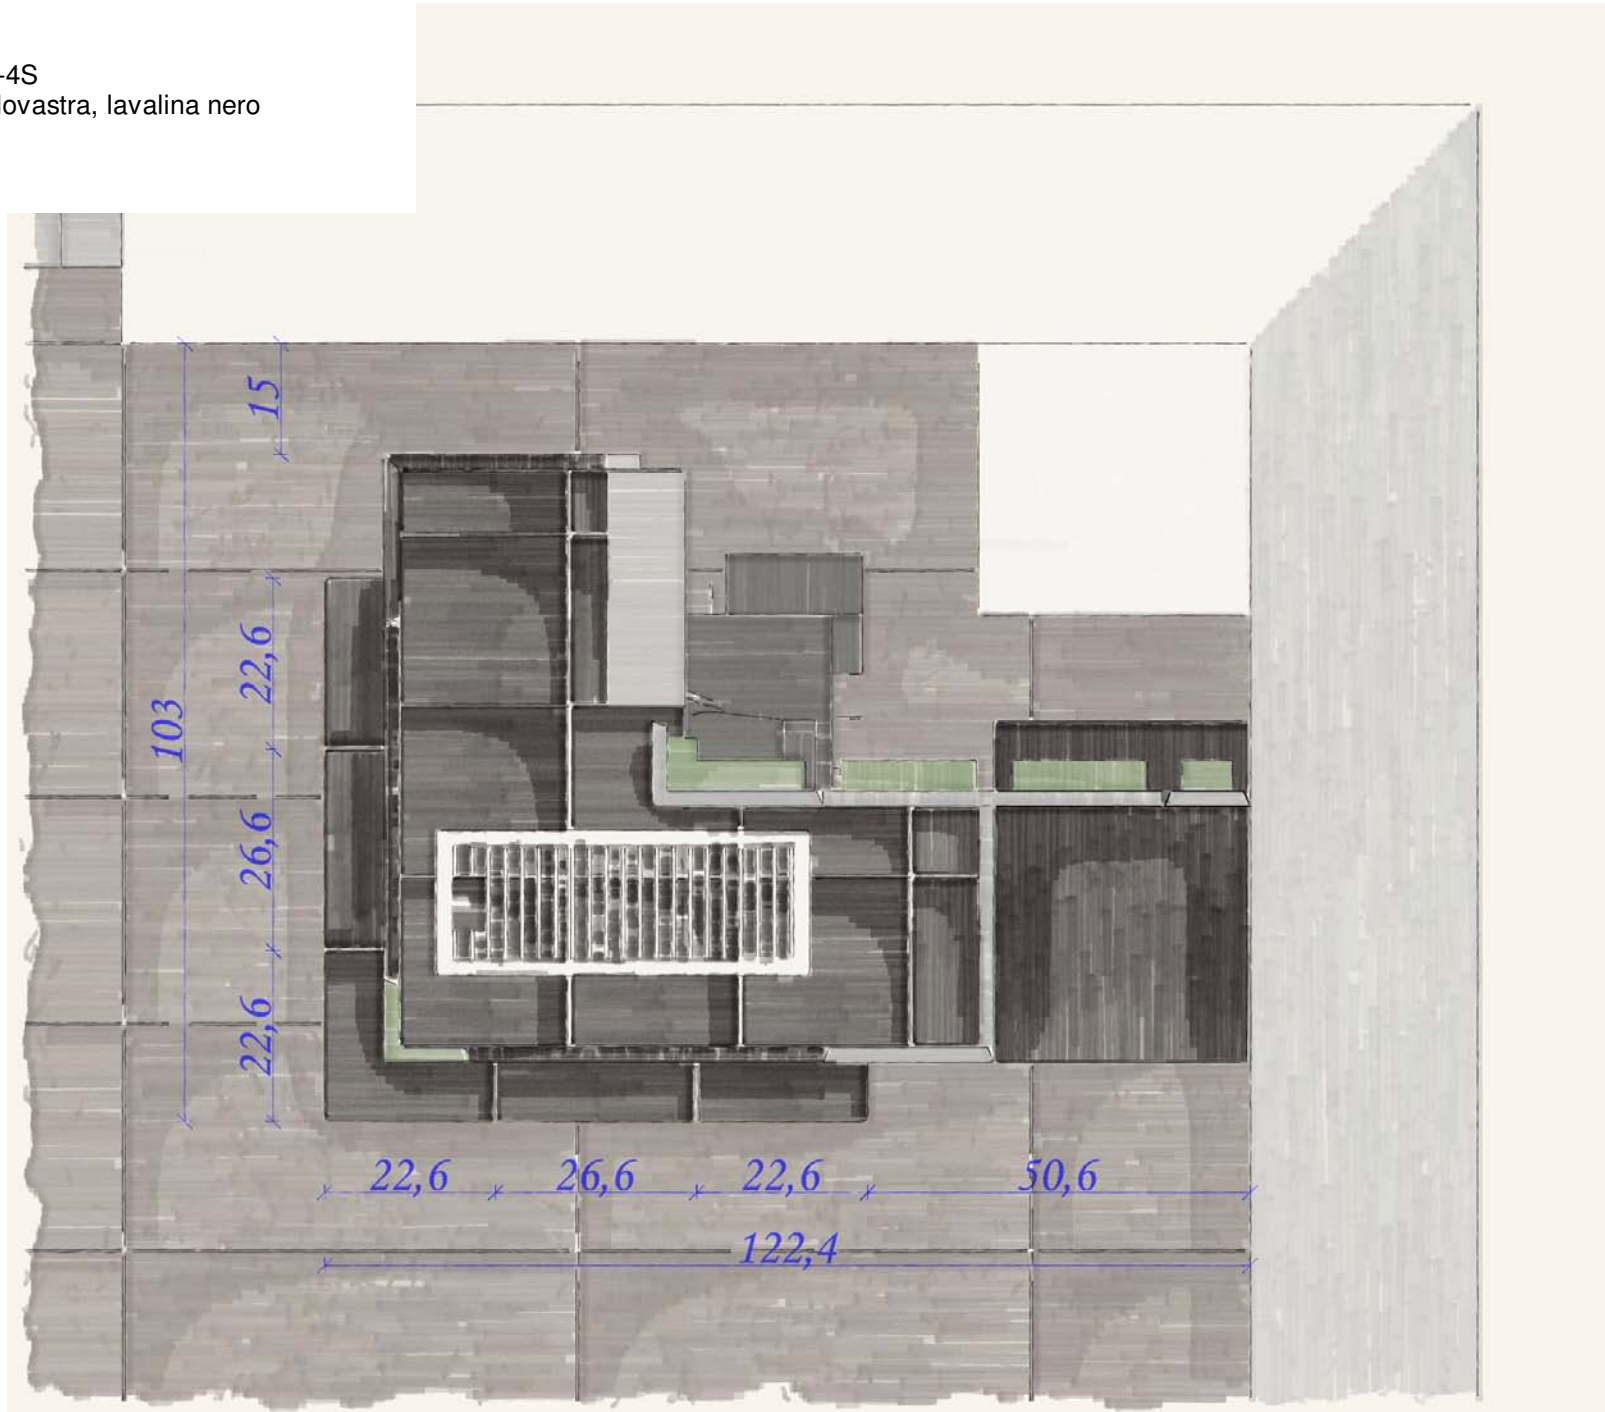

Gutbrod Keramik GmbH


Entwurf L 05074\_03

Linear Mini 2LR 50h-4S

Glasuren Lavalina olovastra, lavalina nero

M 1:20

13.01.2012

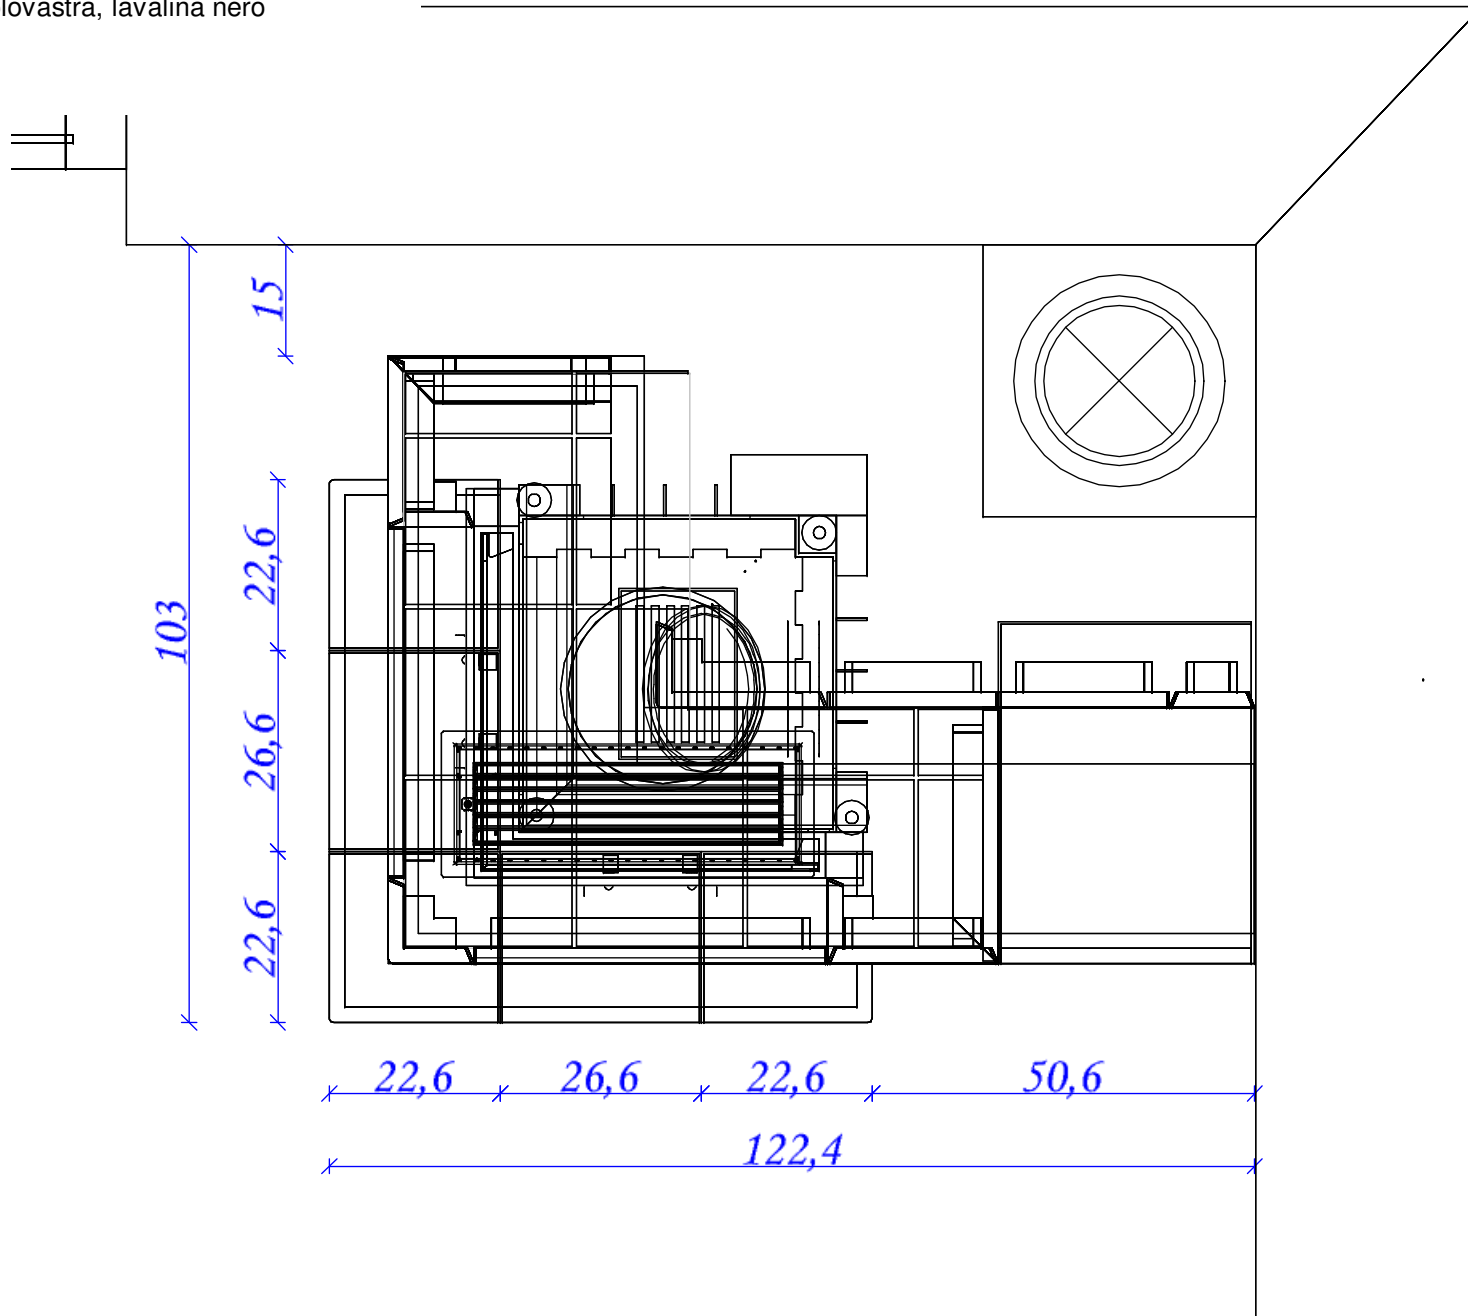



Gutbrod Keramik GmbH


Entwurf L 05074\_03

Linear Mini 2LR 50h-4S

Glasuren Lavalina olovastra, lavalina nero

M 1:20

13.01.2012

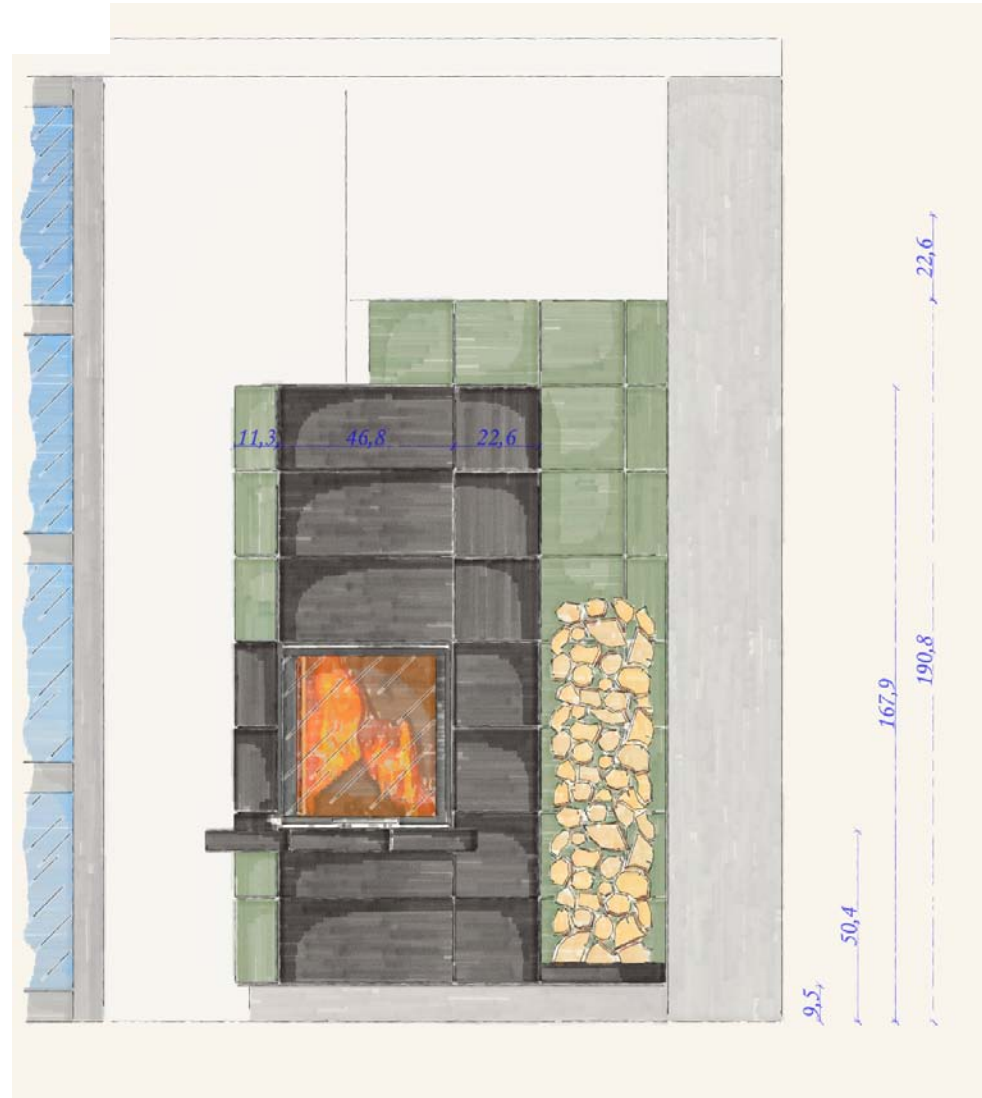

Gutbrod Keramik GmbH

Entwurf L 05074\_03

Linear Mini 2LR 50h-4S

Glasuren Lavalina olovastra, lavalina nero

M 1:20

13.01.2012

