




Der unverbindliche Gestaltungsvorschlag, für den wir keinerlei Haftung übernehmen, ersetzt nicht die Prüfung und Ausarbeitung durch den realisierenden Meisterbetrieb. Alle Maße, freie Querschnitte und Abstände und Stücklistenangaben sind eigenverantwortlich zu prüfen!




Der unverbindliche Gestaltungsvorschlag, für den wir keinerlei Haftung übernehmen, ersetzt nicht die Prüfung und Ausarbeitung durch den realisierenden Meisterbetrieb. Alle Maße, freie Querschnitte und Abstände und Stücklistenangaben sind eigenverantwortlich zu prüfen!




Der unverbindliche Gestaltungsvorschlag, für den wir keinerlei Haftung übernehmen, ersetzt nicht die Prüfung und Ausarbeitung durch den realisierenden Meisterbetrieb. Alle Maße, freie Querschnitte und Abstände und Stücklistenangaben sind eigenverantwortlich zu prüfen!

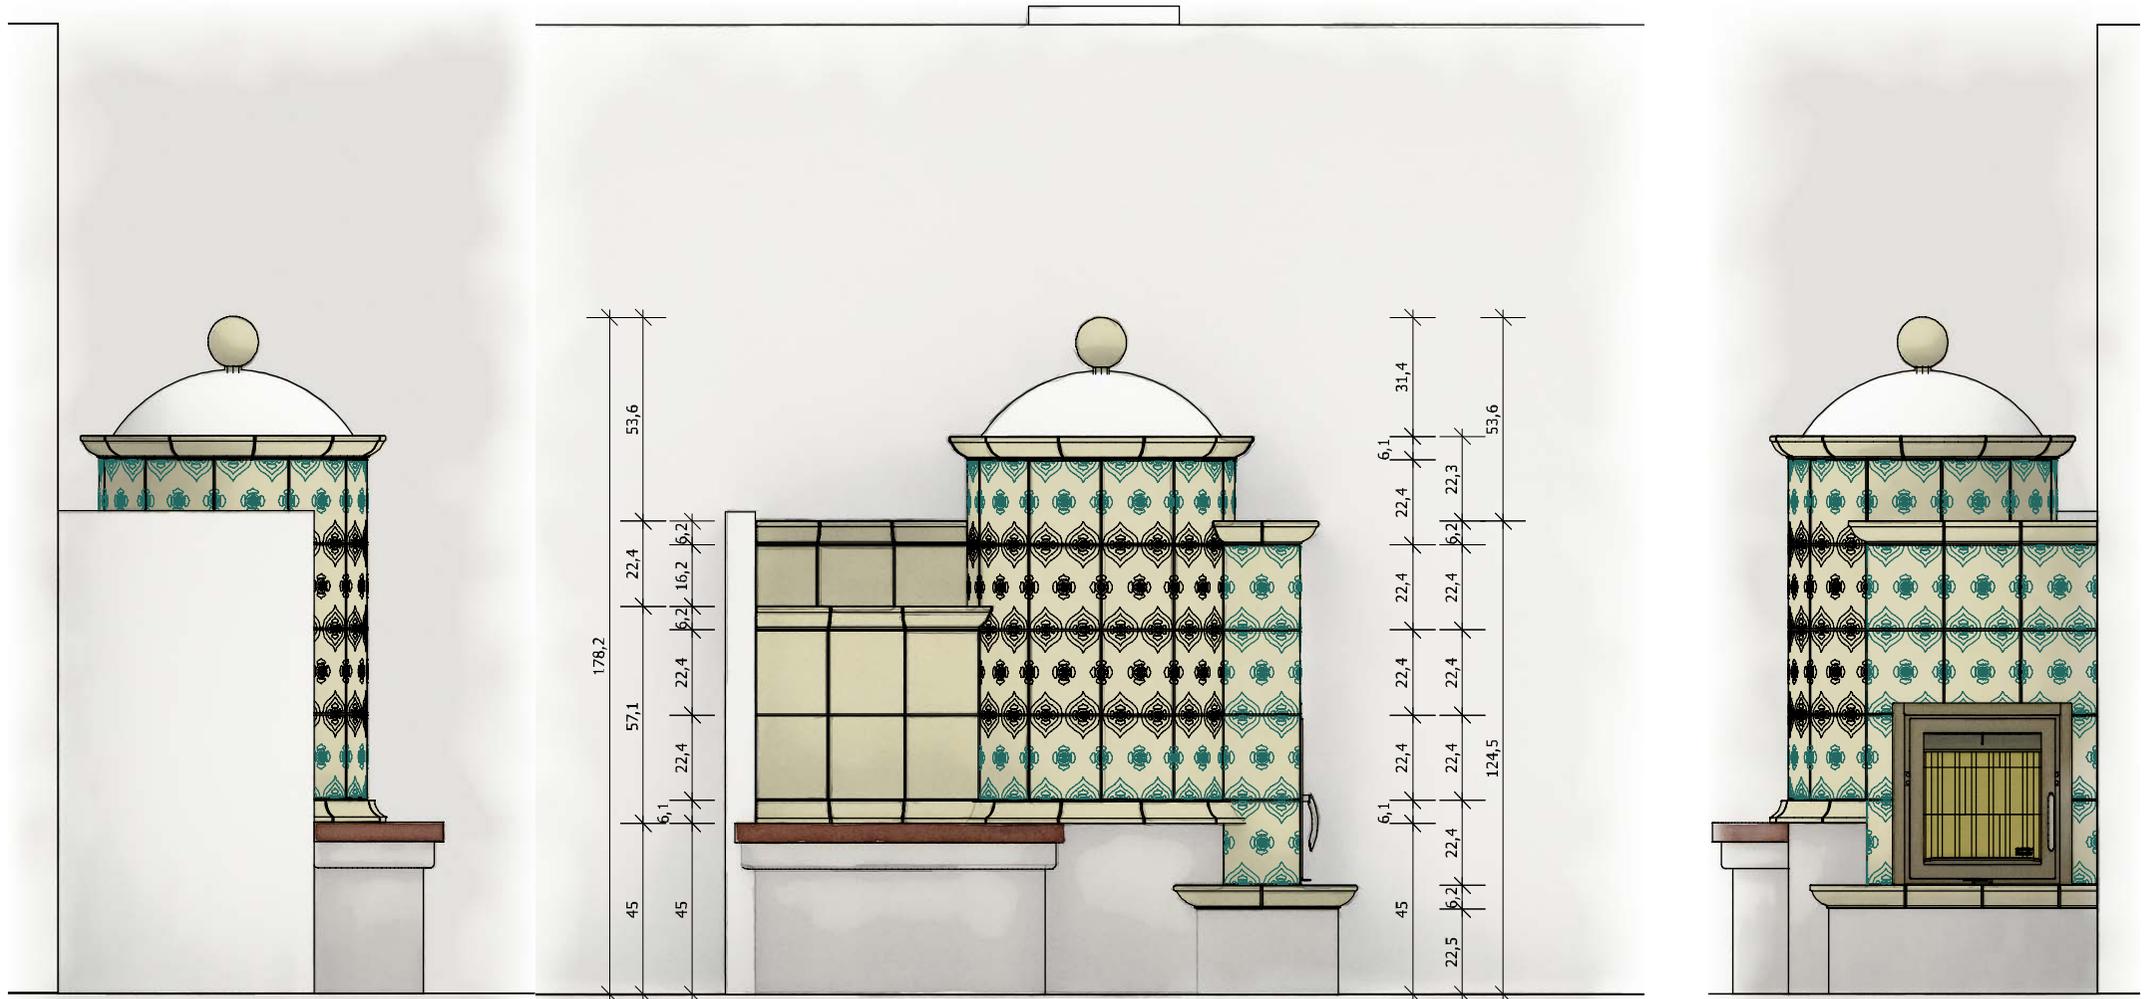

Der unverbindliche Gestaltungsvorschlag, für den wir keinerlei Haftung übernehmen, ersetzt nicht die Prüfung und Ausarbeitung durch den realisierenden Meisterbetrieb. Alle Maße, freie Querschnitte und Abstände und Stücklistenangaben sind eigenverantwortlich zu prüfen!

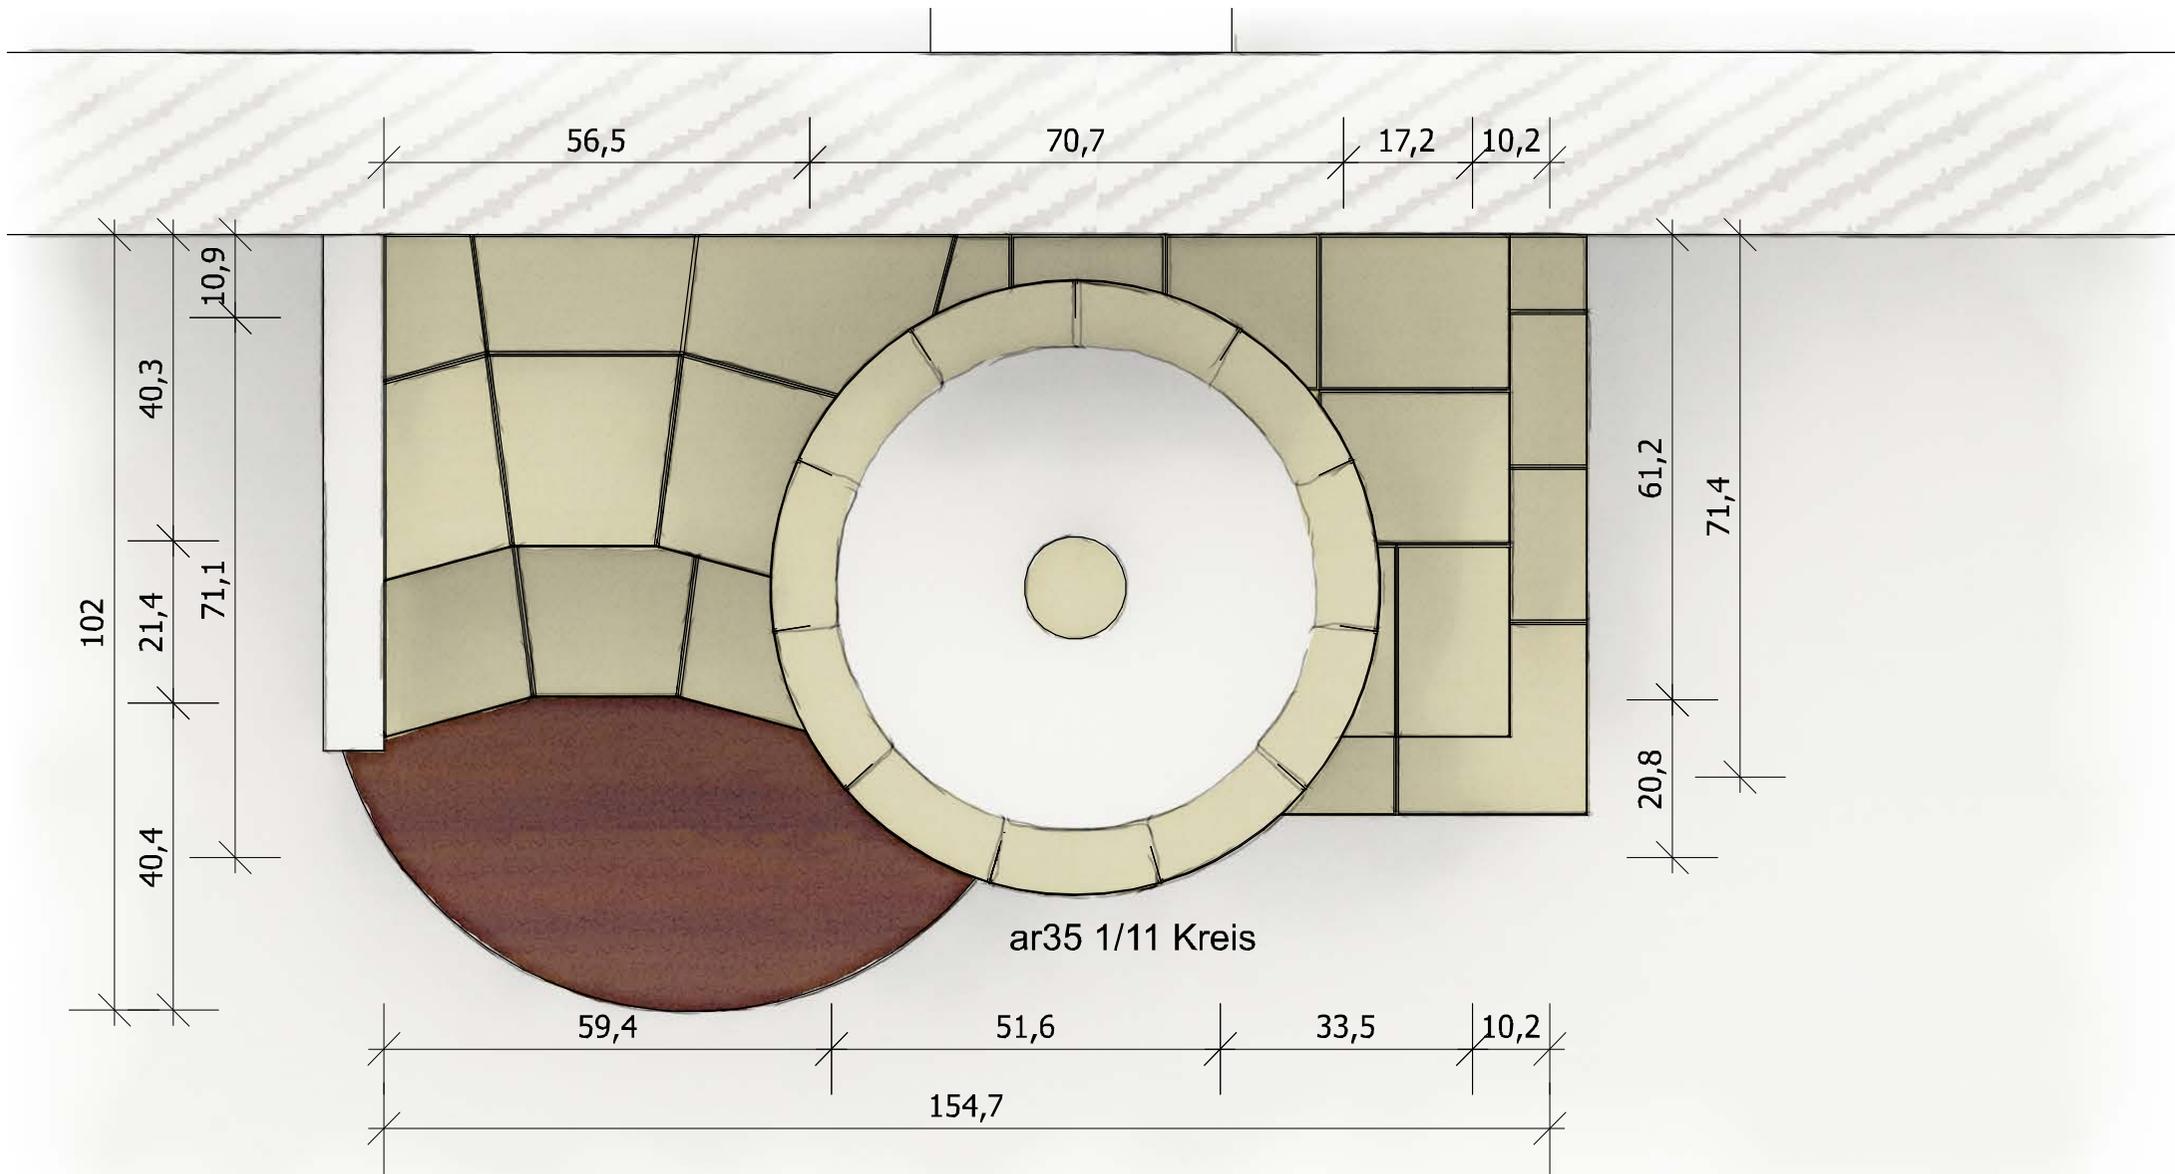

Der unverbindliche Gestaltungsvorschlag, für den wir keinerlei Haftung übernehmen, ersetzt nicht die Prüfung und Ausarbeitung durch den realisierenden Meisterbetrieb. Alle Maße, freie Querschnitte und Abstände und Stücklistenangaben sind eigenverantwortlich zu prüfen!

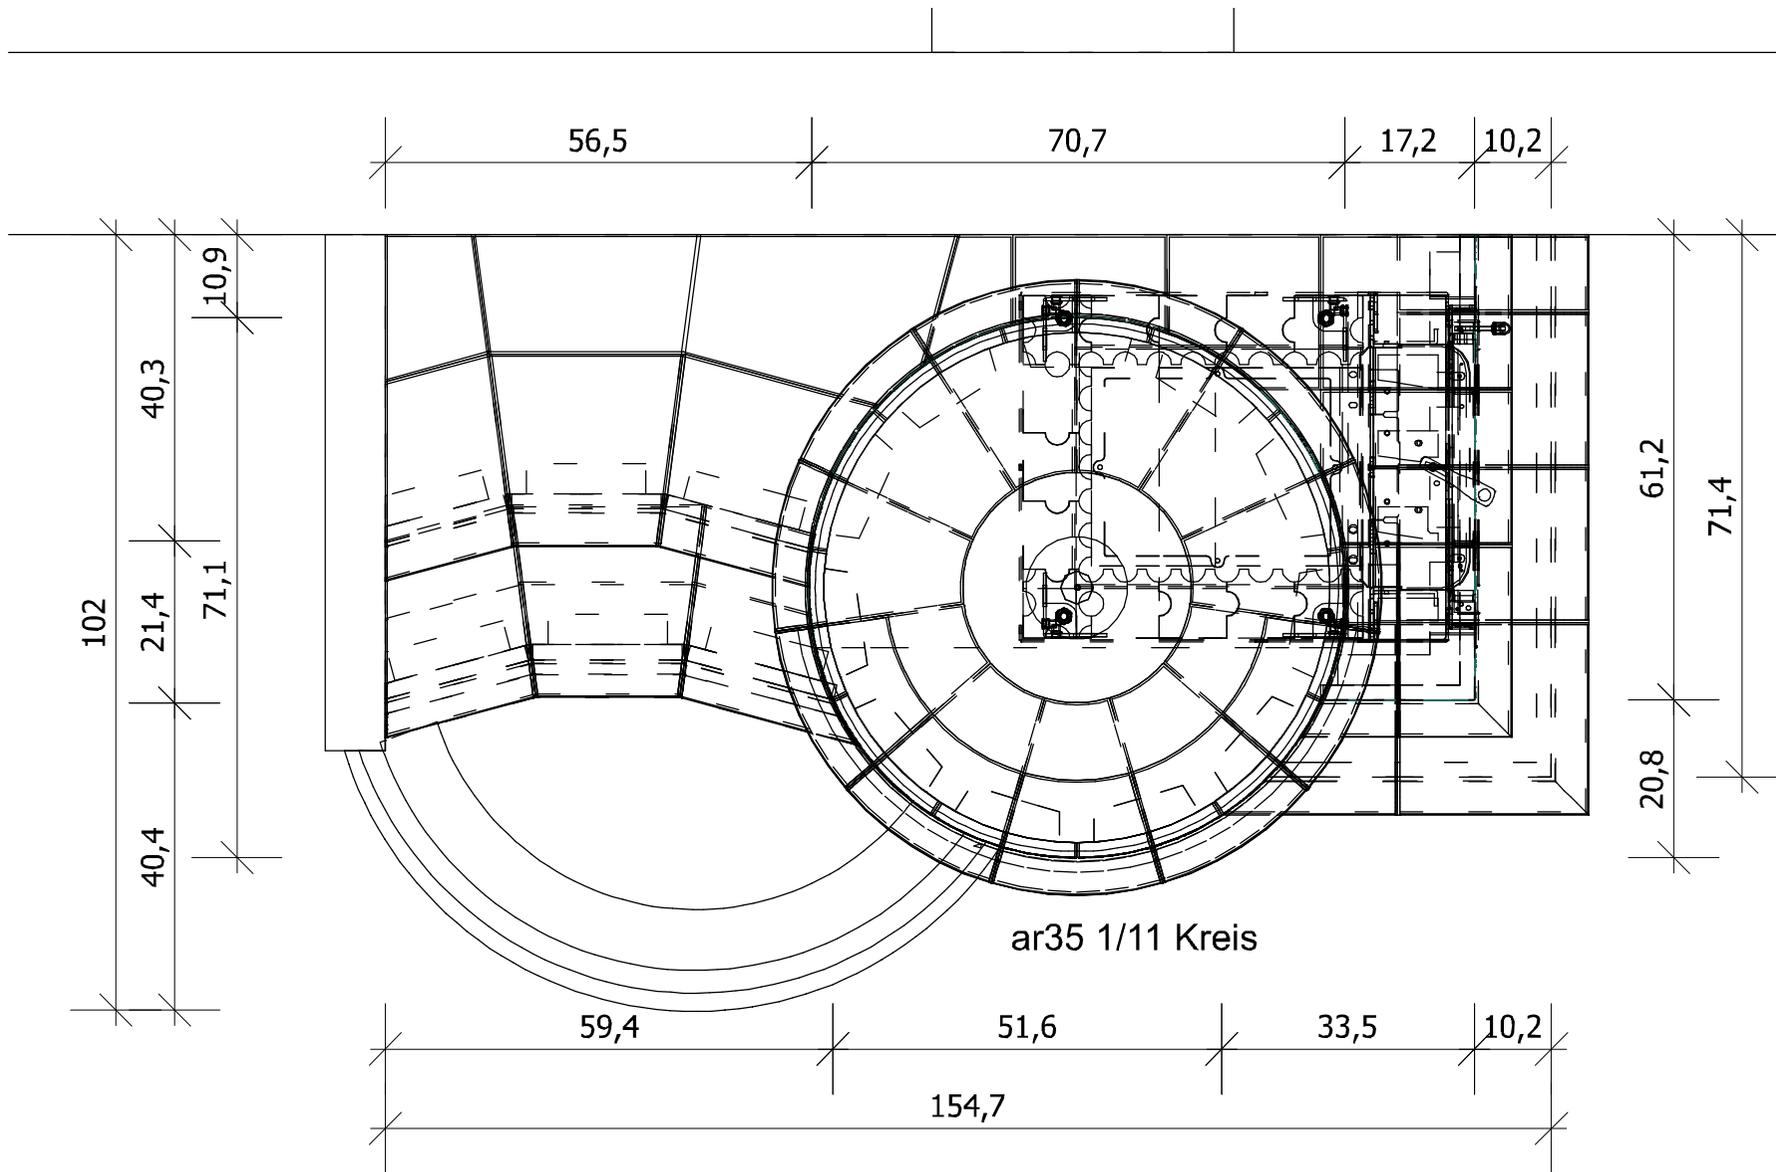

Der unverbindliche Gestaltungsvorschlag, für den wir keinerlei Haftung übernehmen, ersetzt nicht die Prüfung und Ausarbeitung durch den realisierenden Meisterbetrieb. Alle Maße, freie Querschnitte und Abstände und Stücklistenangaben sind eigenverantwortlich zu prüfen!