Objekt: 24008

Der unverbindliche Gestaltungsvorschlag, für den wir keinerlei Haftung übernehmen, ersetzt nicht die Prüfung und Ausarbeitung durch den realisierenden Meisterbetrieb. Alle Maße, freie Querschnitte und Abstände und Stücklistenangaben sind eigenverantwortlich zu prüfen! Dieser Gestaltungsvorschlag und diese Zeichnung ist unser geistiges Eigentum und darf ohne unsere Zustimmung weder an Dritte weitergegeben noch missbräuchlich verwendet oder vervielfältigt werden. Es wird uneingeschränktes Urheberrecht beansprucht. © 2025 Gutbrod Keramik

24008 Version: 07.03.2024			Gutbrod Keramik	email: verkauf@gutbrod-keramik.de

Gutbrod Keramik

Objekt: 24008

8 Sockel r.27.5 28 cm hoch (2 Stück mit Ausklinkung u.1 Stück m. Lüfter 100cm²)

ACHTUNG: Kacheln mit gekürztem Rumpf !
53 Kacheln r.27.5 (davon 5 Stk. geschrüht, geschnitten um den Anbaurahmen)
3 Kacheln mit KD

8 PS90 r. 27.5 hinten geschnitten
1 ADK Achteck geschnitten oder geformt

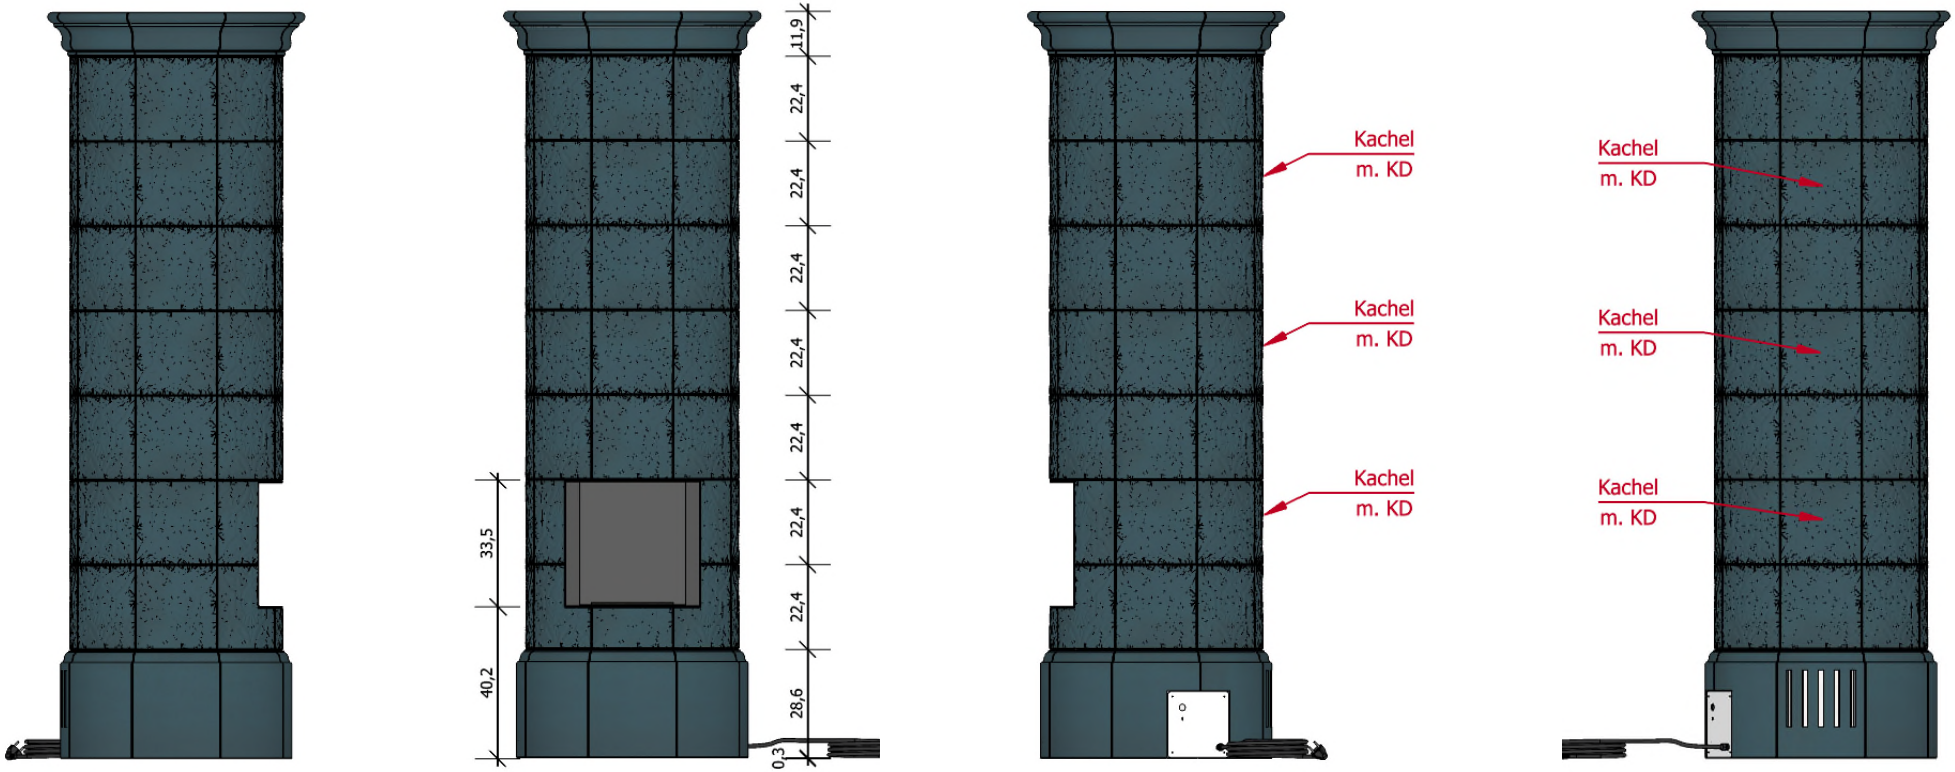

Der unverbindliche Gestaltungsvorschlag, für den wir keinerlei Haftung übernehmen, ersetzt nicht die Prüfung und Ausarbeitung durch den realisierenden Meisterbetrieb. Alle Maße, freie Querschnitte und Abstände und Stücklistenangaben sind eigenverantwortlich zu prüfen! Dieser Gestaltungsvorschlag und diese Zeichnung ist unser geistiges Eigentum und darf ohne unsere Zustimmung weder an Dritte weitergegeben noch missbräuchlich verwendet oder vervielfältigt werden. Es wird uneingeschränktes Urheberrecht beansprucht. © 2025 Gutbrod Keramik

24008 Version: 07.03.2024	Front	1 : 20	Gutbrod Keramik	email: verkauf@gutbrod-keramik.de

Objekt: 24008

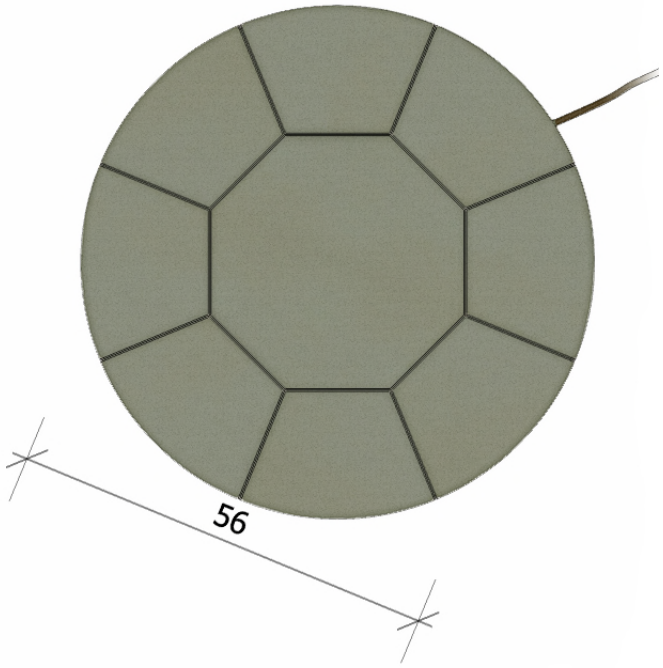

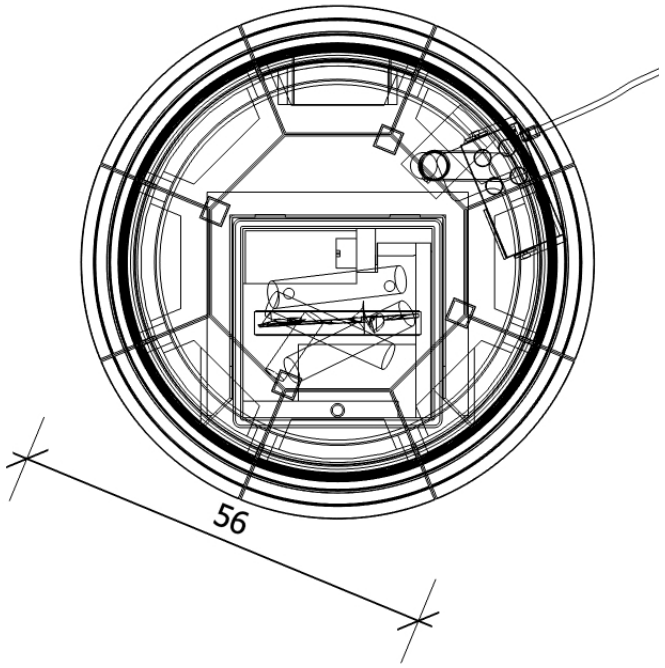

Der unverbindliche Gestaltungsvorschlag, für den wir keinerlei Haftung übernehmen, ersetzt nicht die Prüfung und Ausarbeitung durch den realisierenden Meisterbetrieb. Alle Maße, freie Querschnitte und Abstände und Stücklistenangaben sind eigenverantwortlich zu prüfen! Dieser Gestaltungsvorschlag und diese Zeichnung ist unser geistiges Eigentum und darf ohne unsere Zustimmung weder an Dritte weitergegeben noch missbräuchlich verwendet oder vervielfältigt werden. Es wird uneingeschränktes Urheberrecht beansprucht. © 2025 Gutbrod Keramik

24008 Version: 07.03.2024	Grundriss	1 : 10	Gutbrod Keramik	email: verkauf@gutbrod-keramik.de