Gutbrod Keramik

Objekt: 24042

Der unverbindliche Gestaltungsvorschlag, für den wir keinerlei Haftung übernehmen, ersetzt nicht die Prüfung und Ausarbeitung durch den realisierenden Meisterbetrieb. Alle Maße, freie Querschnitte und Abstände und Stücklistenangaben sind eigenverantwortlich zu prüfen! Dieser Gestaltungsvorschlag und diese Zeichnung ist unser geistiges Eigentum und darf ohne unsere Zustimmung weder an Dritte weitergegeben noch missbräuchlich verwendet oder vervielfältigt werden. Es wird uneingeschränktes Urheberrecht beansprucht. © 2025 Gutbrod Keramik

24042 Version:			Gutbrod Keramik	email: verkauf@gutbrod-keramik.de

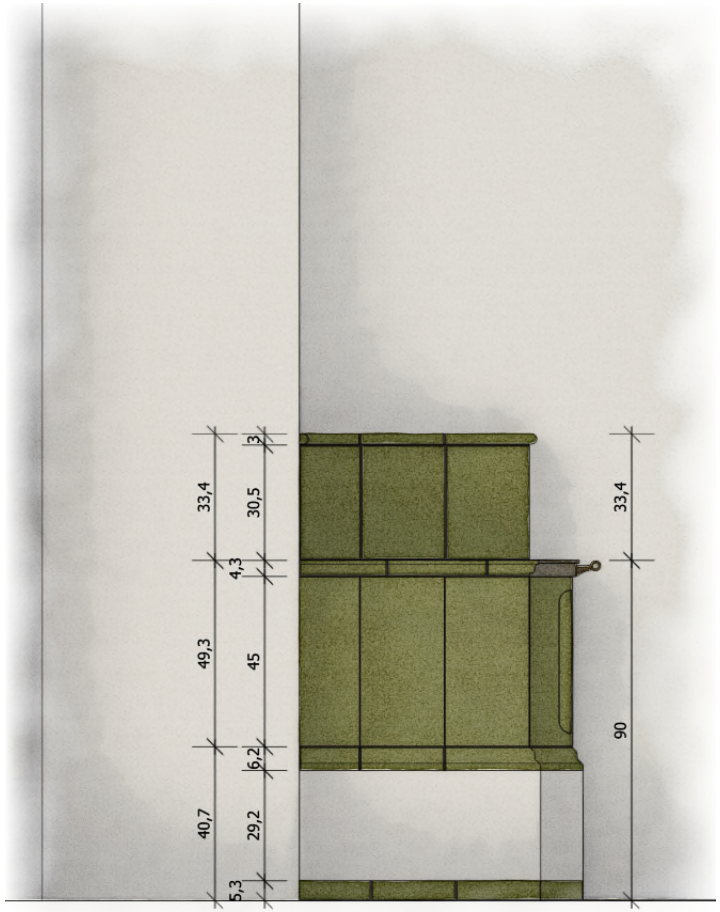

BV.: 24042 / Proj.Nr. 24042	Front	1 : 20	Gutbrod Keramik -	

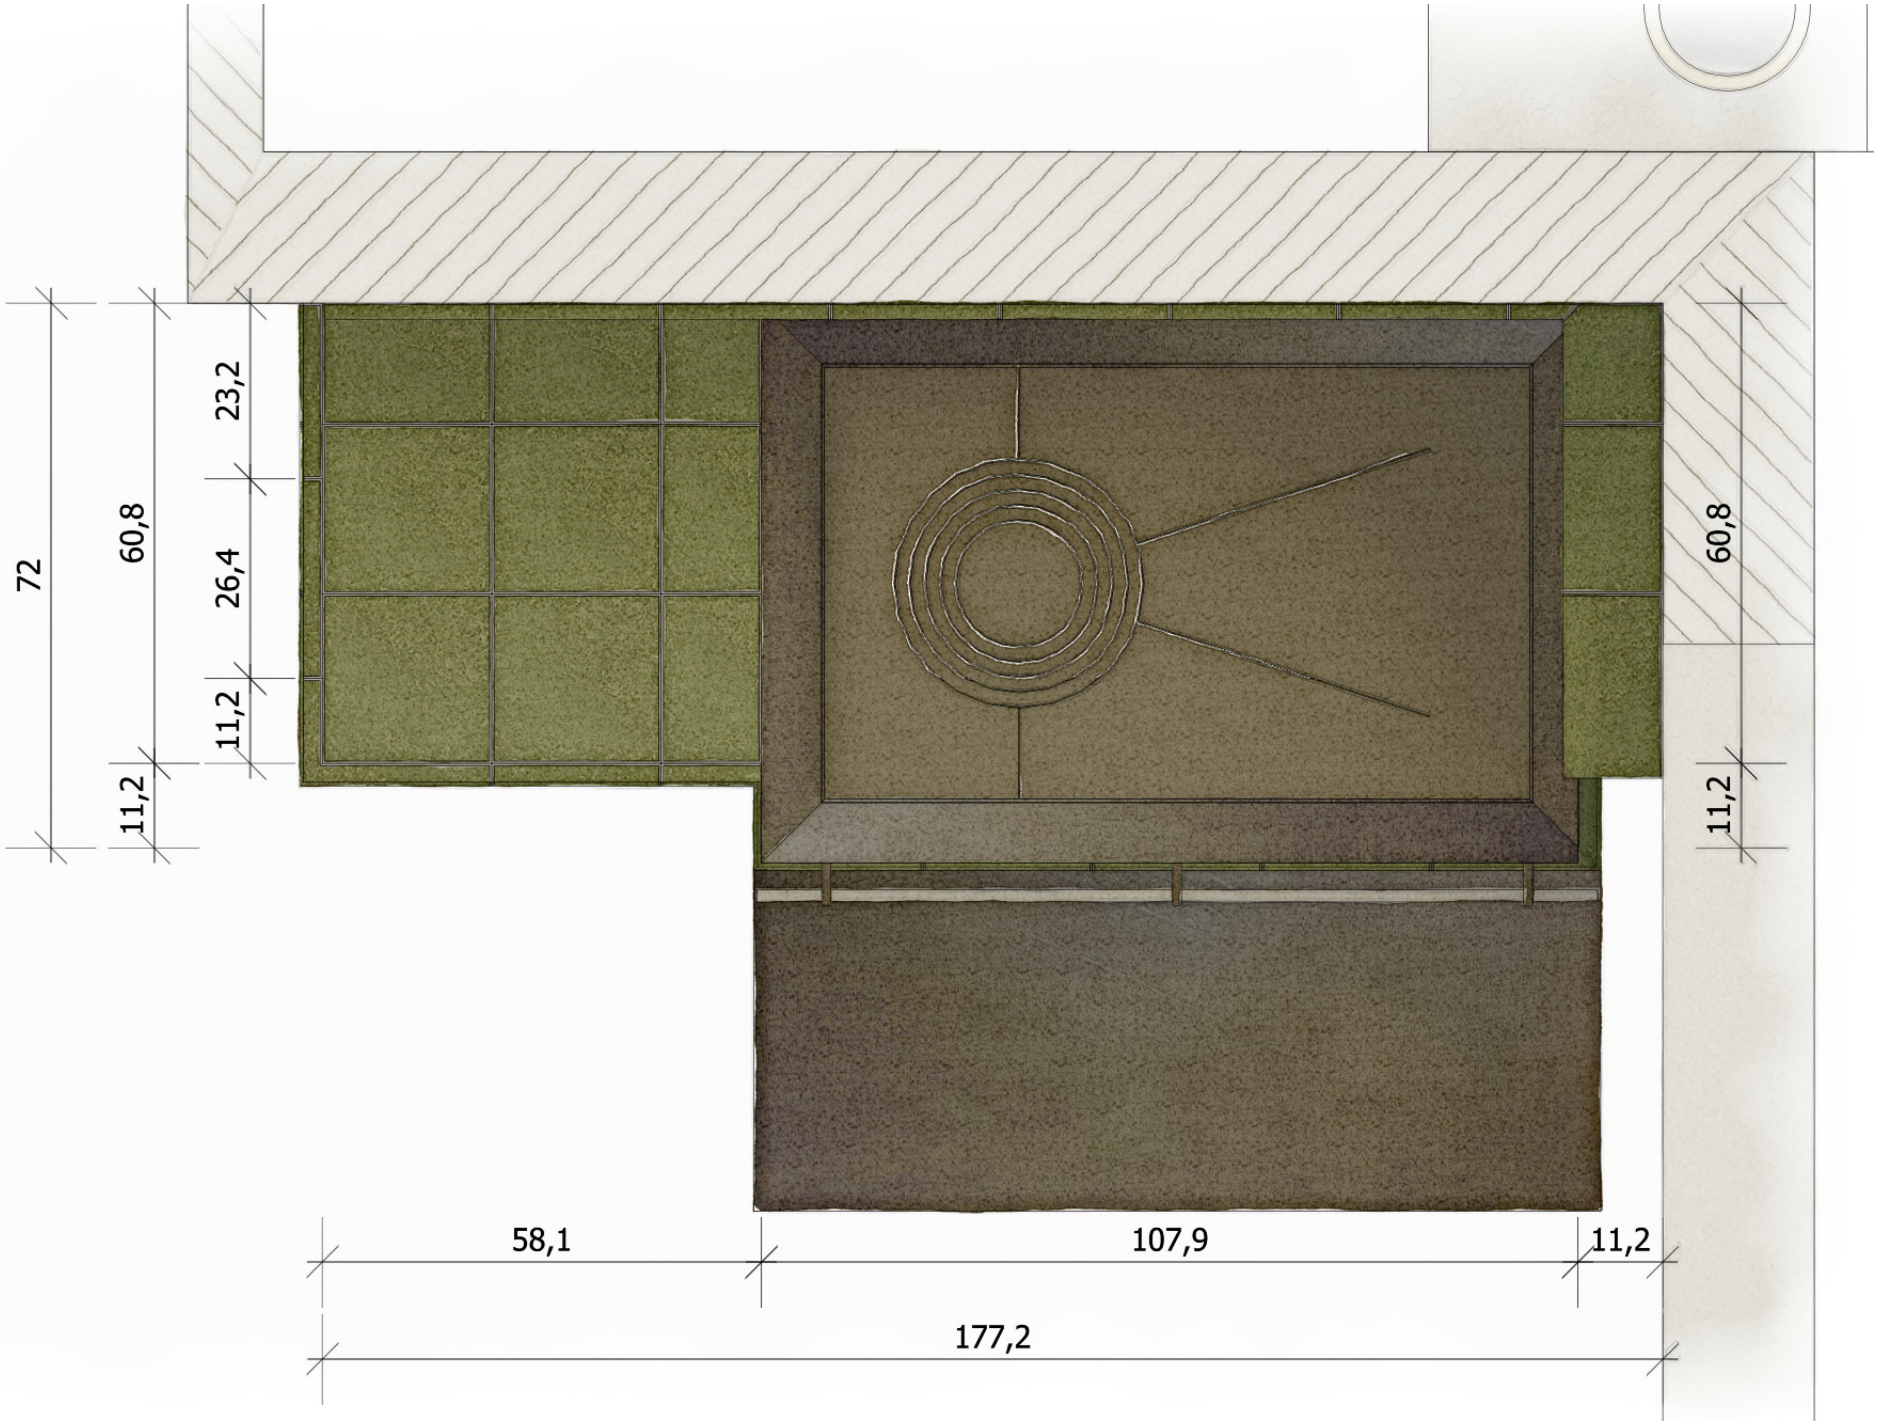

BV.: 24042 / Proj.Nr. 24042	Grundriss	1 : 10	Gutbrod Keramik -	

Gutbrod Keramik

Objekt: 24042

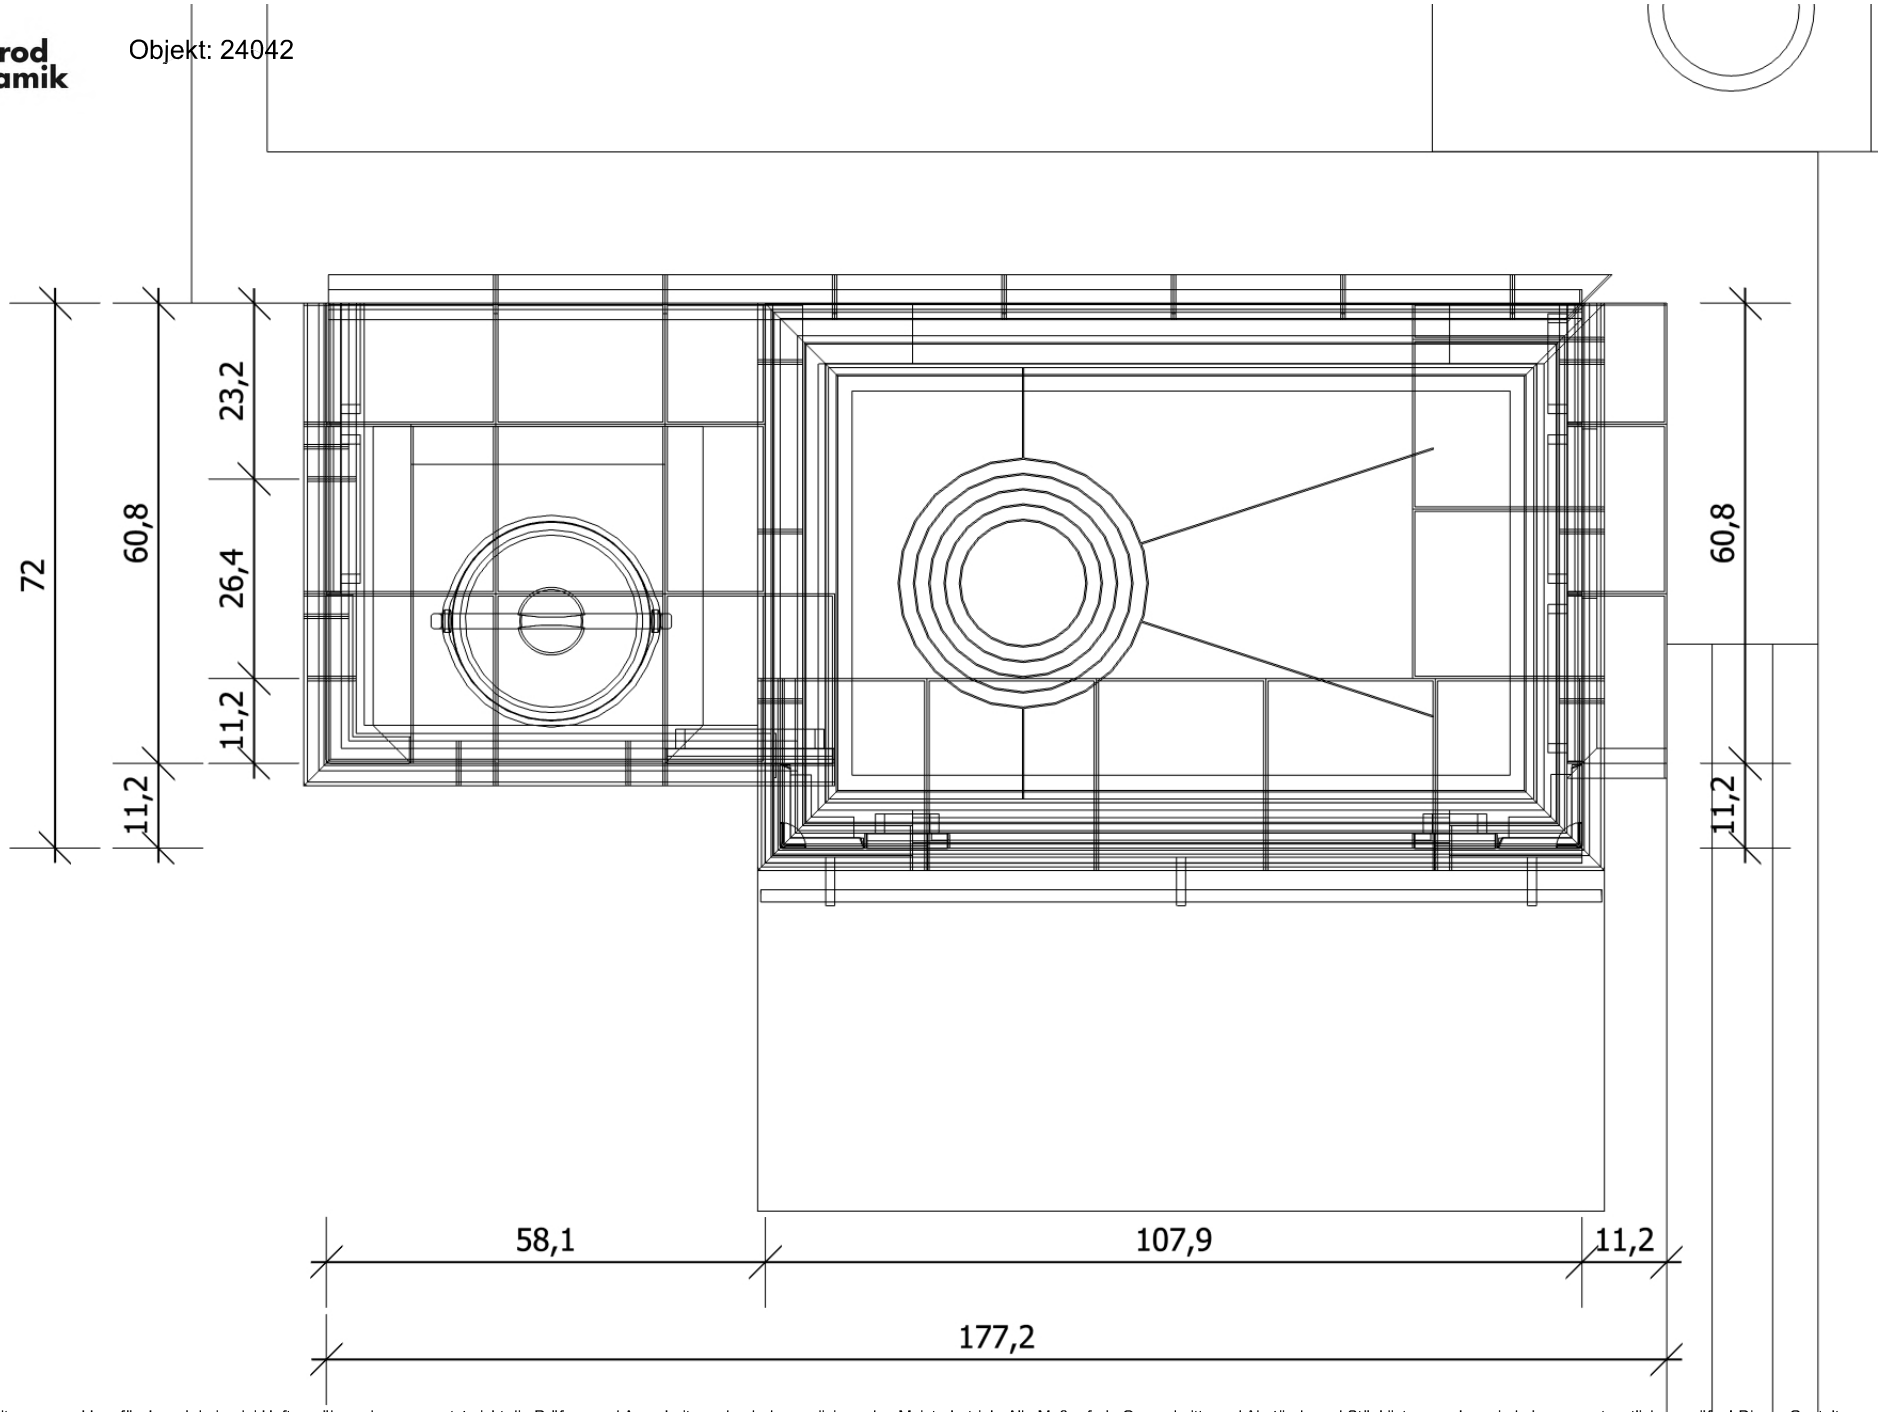

Der unverbindliche Gestaltungsvorschlag, für den wir keinerlei Haftung übernehmen, ersetzt nicht die Prüfung und Ausarbeitung durch den realisierenden Meisterbetrieb. Alle Maße, freie Querschnitte und Abstände und Stücklistenangaben sind eigenverantwortlich zu prüfen! Dieser Gestaltungsvorschlag und diese Zeichnung ist unser geistiges Eigentum und darf ohne unsere Zustimmung weder an Dritte weitergegeben noch missbräuchlich verwendet oder vervielfältigt werden. Es wird uneingeschränktes Urheberrecht beansprucht. © 2025 Gutbrod Keramik

24042 Version:	Grundriss	1 : 10	Gutbrod Keramik	email: verkauf@gutbrod-keramik.de