


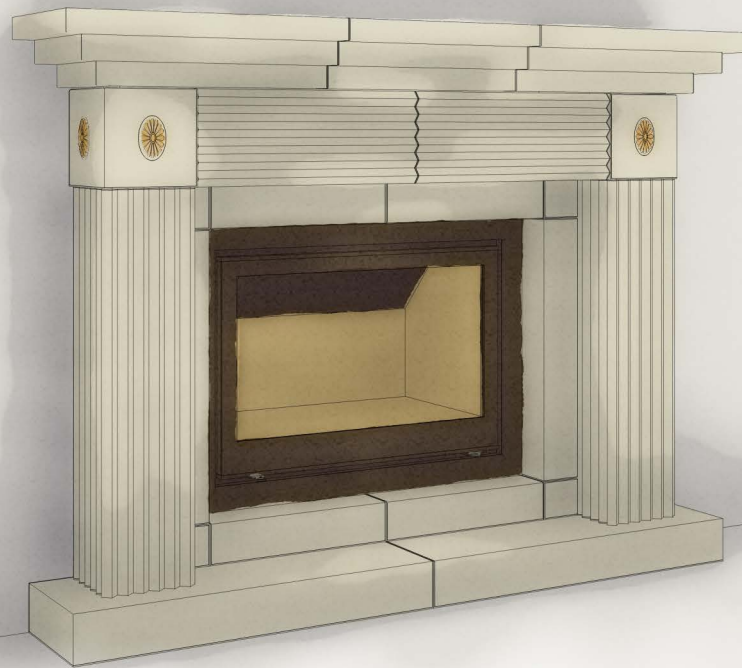


Der unverbindliche Gestaltungsvorschlag, für den wir keinerlei Haftung übernehmen, ersetzt nicht die Prüfung und Ausarbeitung durch den realisierenden Meisterbetrieb. Alle Maße, freie Querschnitte und Abstände und Stücklistenangaben sind eigenverantwortlich zu prüfen! Dieser Gestaltungsvorschlag und diese Zeichnung ist unser geistiges Eigentum und darf ohne unsere Zustimmung weder an Dritte weitergegeben noch missbräuchlich verwendet oder vervielfältigt werden. Es wird uneingeschränktes Urheberrecht beansprucht. © 2020 pbb planungsbüro beier



Der unverbindliche Gestaltungsvorschlag, für den wir keinerlei Haftung übernehmen, ersetzt nicht die Prüfung und Ausarbeitung durch den realisierenden Meisterbetrieb. Alle Maße, freie Querschnitte und Abstände und Stücklistenangaben sind eigenverantwortlich zu prüfen! Dieser Gestaltungsvorschlag und diese Zeichnung ist unser geistiges Eigentum und darf ohne unsere Zustimmung weder an Dritte weitergegeben noch missbräuchlich verwendet oder vervielfältigt werden. Es wird uneingeschränktes Urheberrecht beansprucht. © 2020 pbb planungsbüro beier



Der unverbindliche Gestaltungsvorschlag, für den wir keinerlei Haftung übernehmen, ersetzt nicht die Prüfung und Ausarbeitung durch den realisierenden Meisterbetrieb. Alle Maße, freie Querschnitte und Abstände und Stücklistenangaben sind eigenverantwortlich zu prüfen! Dieser Gestaltungsvorschlag und diese Zeichnung ist unser geistiges Eigentum und darf ohne unsere Zustimmung weder an Dritte weitergegeben noch missbräuchlich verwendet oder vervielfältigt werden. Es wird uneingeschränktes Urheberrecht beansprucht. © 2020 pbb planungsbüro beier

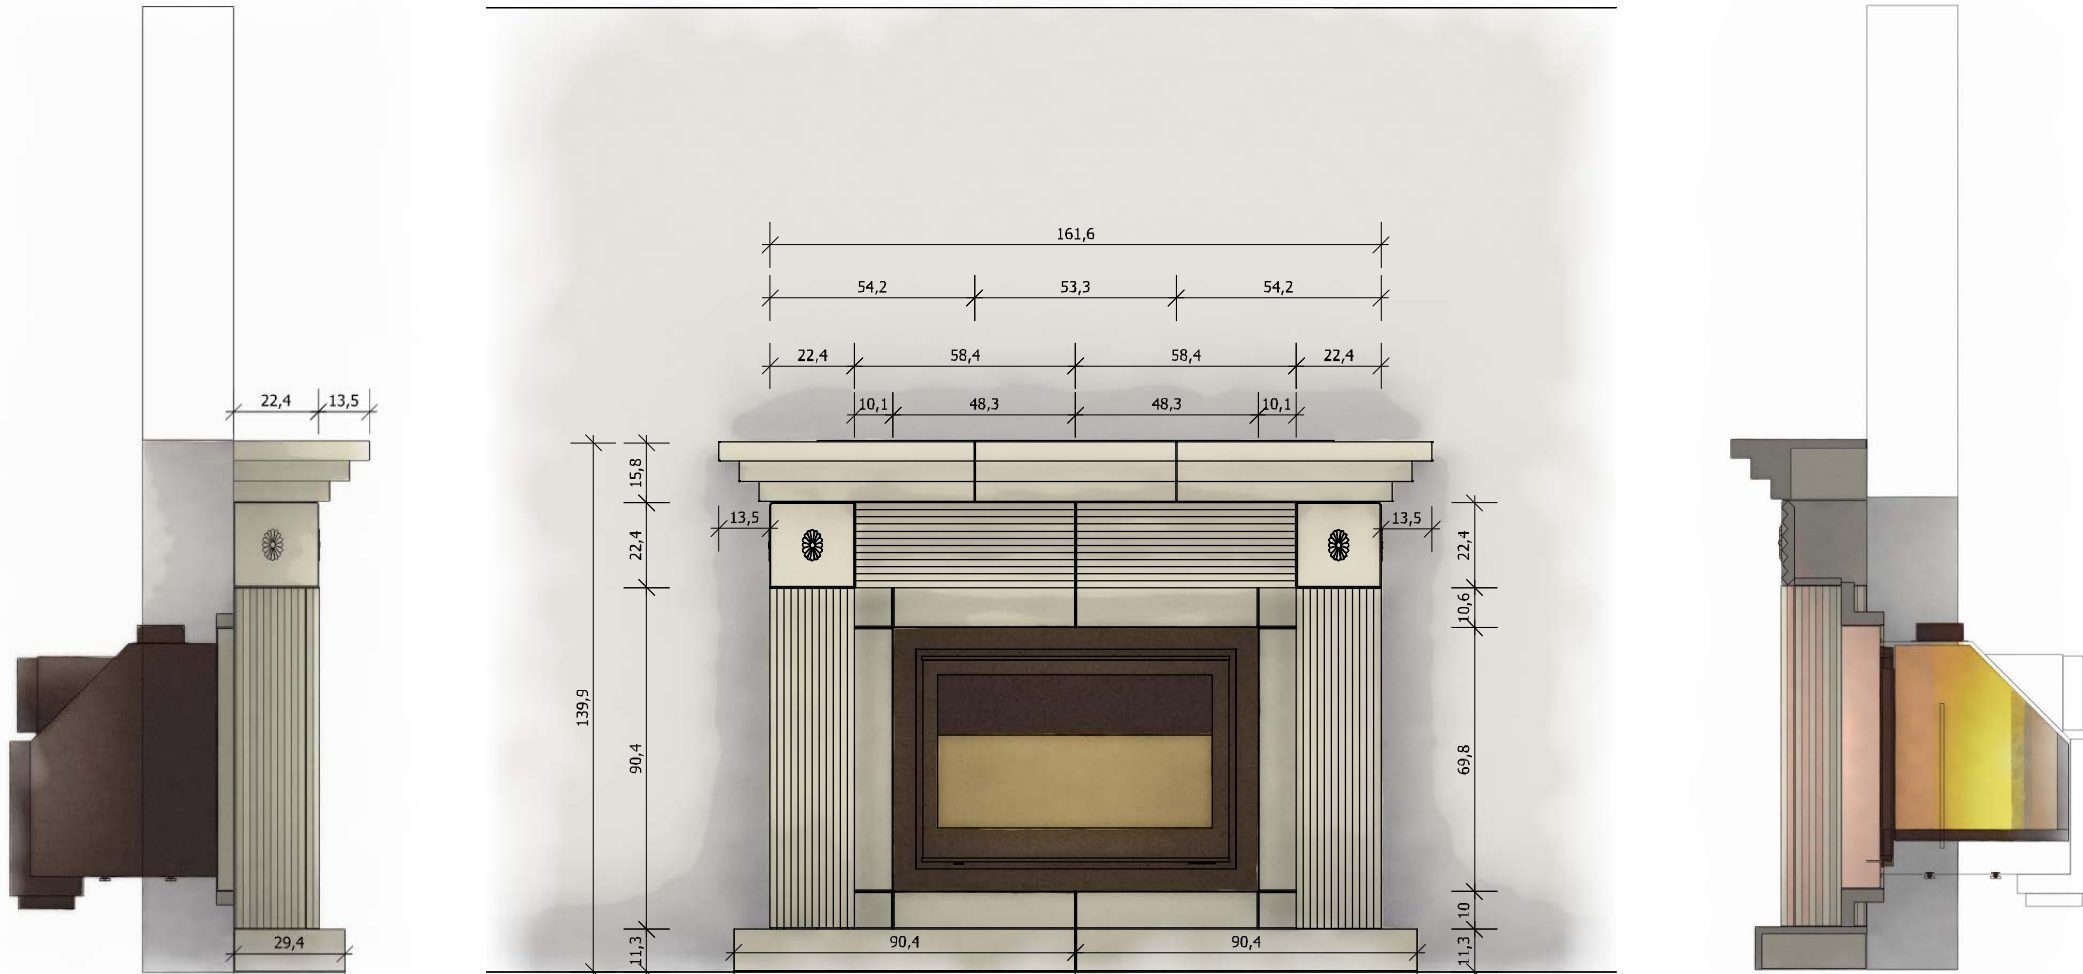


Der unverbindliche Gestaltungsvorschlag, für den wir keinerlei Haftung übernehmen, ersetzt nicht die Prüfung und Ausarbeitung durch den realisierenden Meisterbetrieb. Alle Maße, freie Querschnitte und Abstände und Stücklistenangaben sind eigenverantwortlich zu prüfen! Dieser Gestaltungsvorschlag und diese Zeichnung ist unser geistiges Eigentum und darf ohne unsere Zustimmung weder an Dritte weitergegeben noch missbräuchlich verwendet oder vervielfältigt werden. Es wird uneingeschränktes Urheberrecht beansprucht. © 2020 pbb planungsbüro beier




**Spartherm
Linear Kaminkassette XL 900 Blende 60**

Der unverbindliche Gestaltungsvorschlag, für den wir keinerlei Haftung übernehmen, ersetzt nicht die Prüfung und Ausarbeitung durch den realisierenden Meisterbetrieb. Alle Maße, freie Querschnitte und Abstände und Stücklistenangaben sind eigenverantwortlich zu prüfen! Dieser Gestaltungsvorschlag und diese Zeichnung ist unser geistiges Eigentum und darf ohne unsere Zustimmung weder an Dritte weitergegeben noch missbräuchlich verwendet oder vervielfältigt werden. Es wird uneingeschränktes Urheberrecht beansprucht. © 2020 pbb planungsbüro beier

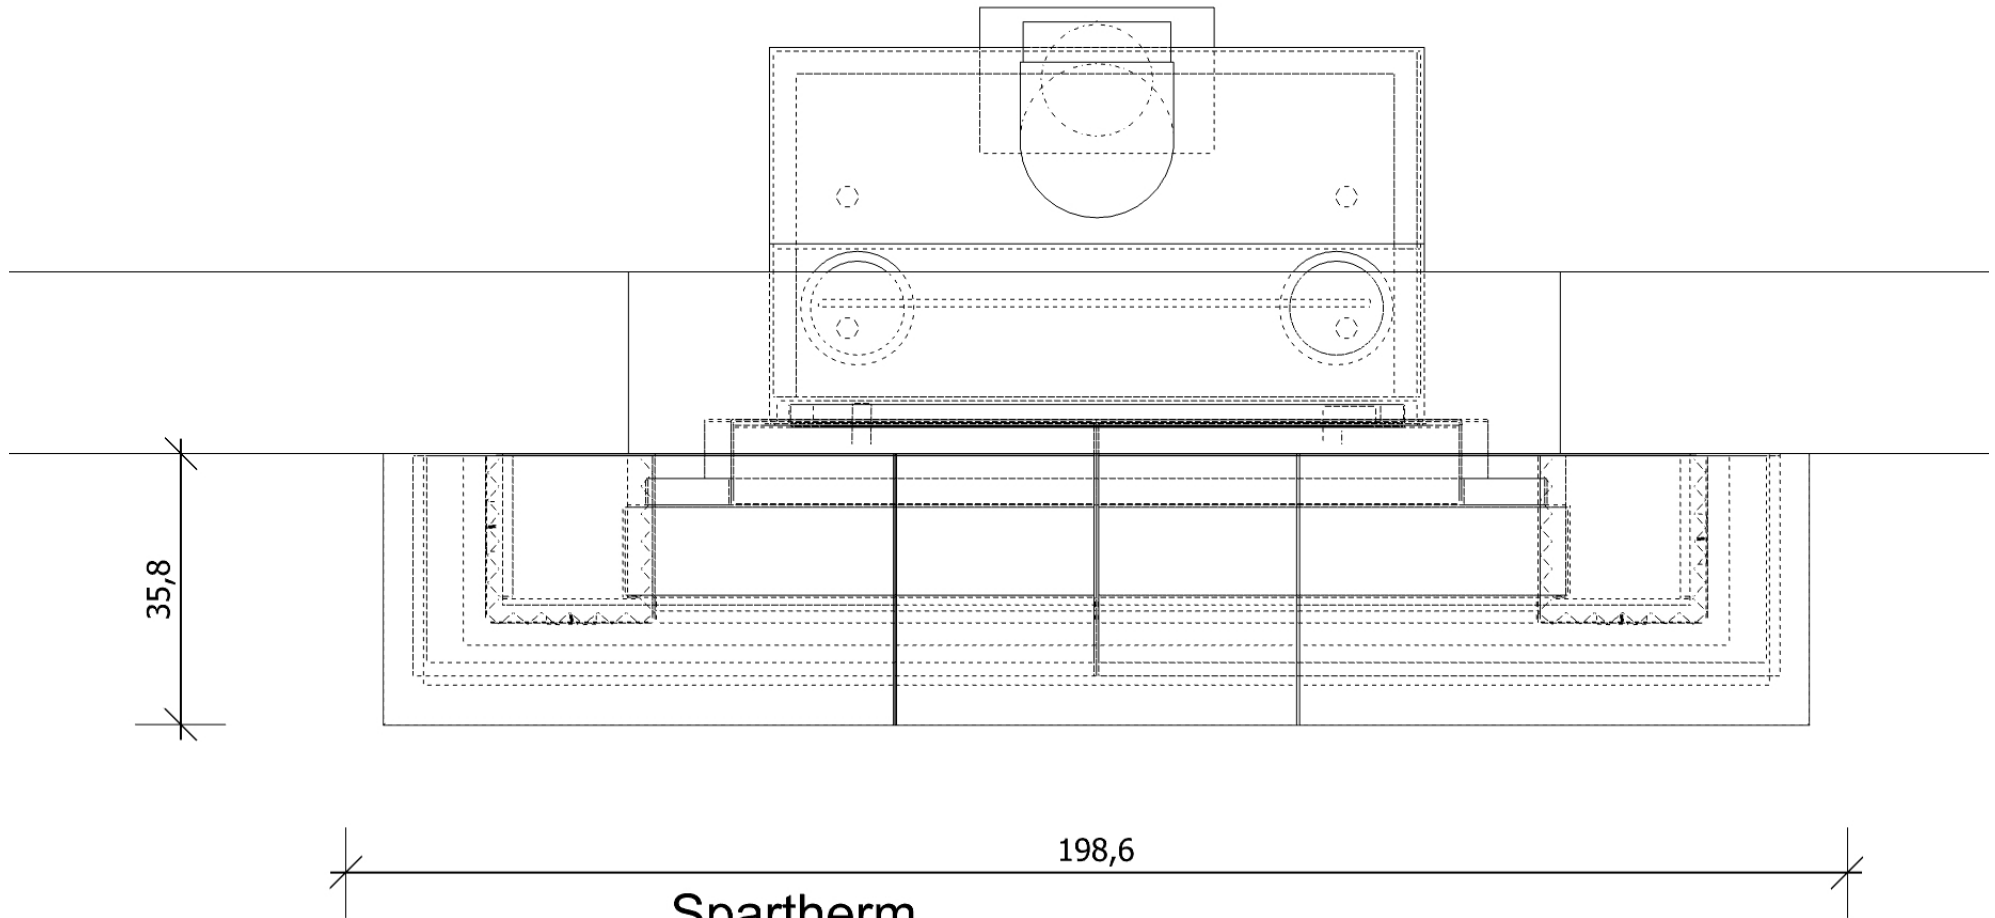


**Spartherm
Linear Kaminkassette XL 900 Blende 60**


Der unverbindliche Gestaltungsvorschlag, für den wir keinerlei Haftung übernehmen, ersetzt nicht die Prüfung und Ausarbeitung durch den realisierenden Meisterbetrieb. Alle Maße, freie Querschnitte und Abstände und Stücklistenangaben sind eigenverantwortlich zu prüfen! Dieser Gestaltungsvorschlag und diese Zeichnung ist unser geistiges Eigentum und darf ohne unsere Zustimmung weder an Dritte weitergegeben noch missbräuchlich verwendet oder vervielfältigt werden. Es wird uneingeschränktes Urheberrecht beansprucht. © 2020 pbb planungsbüro beier

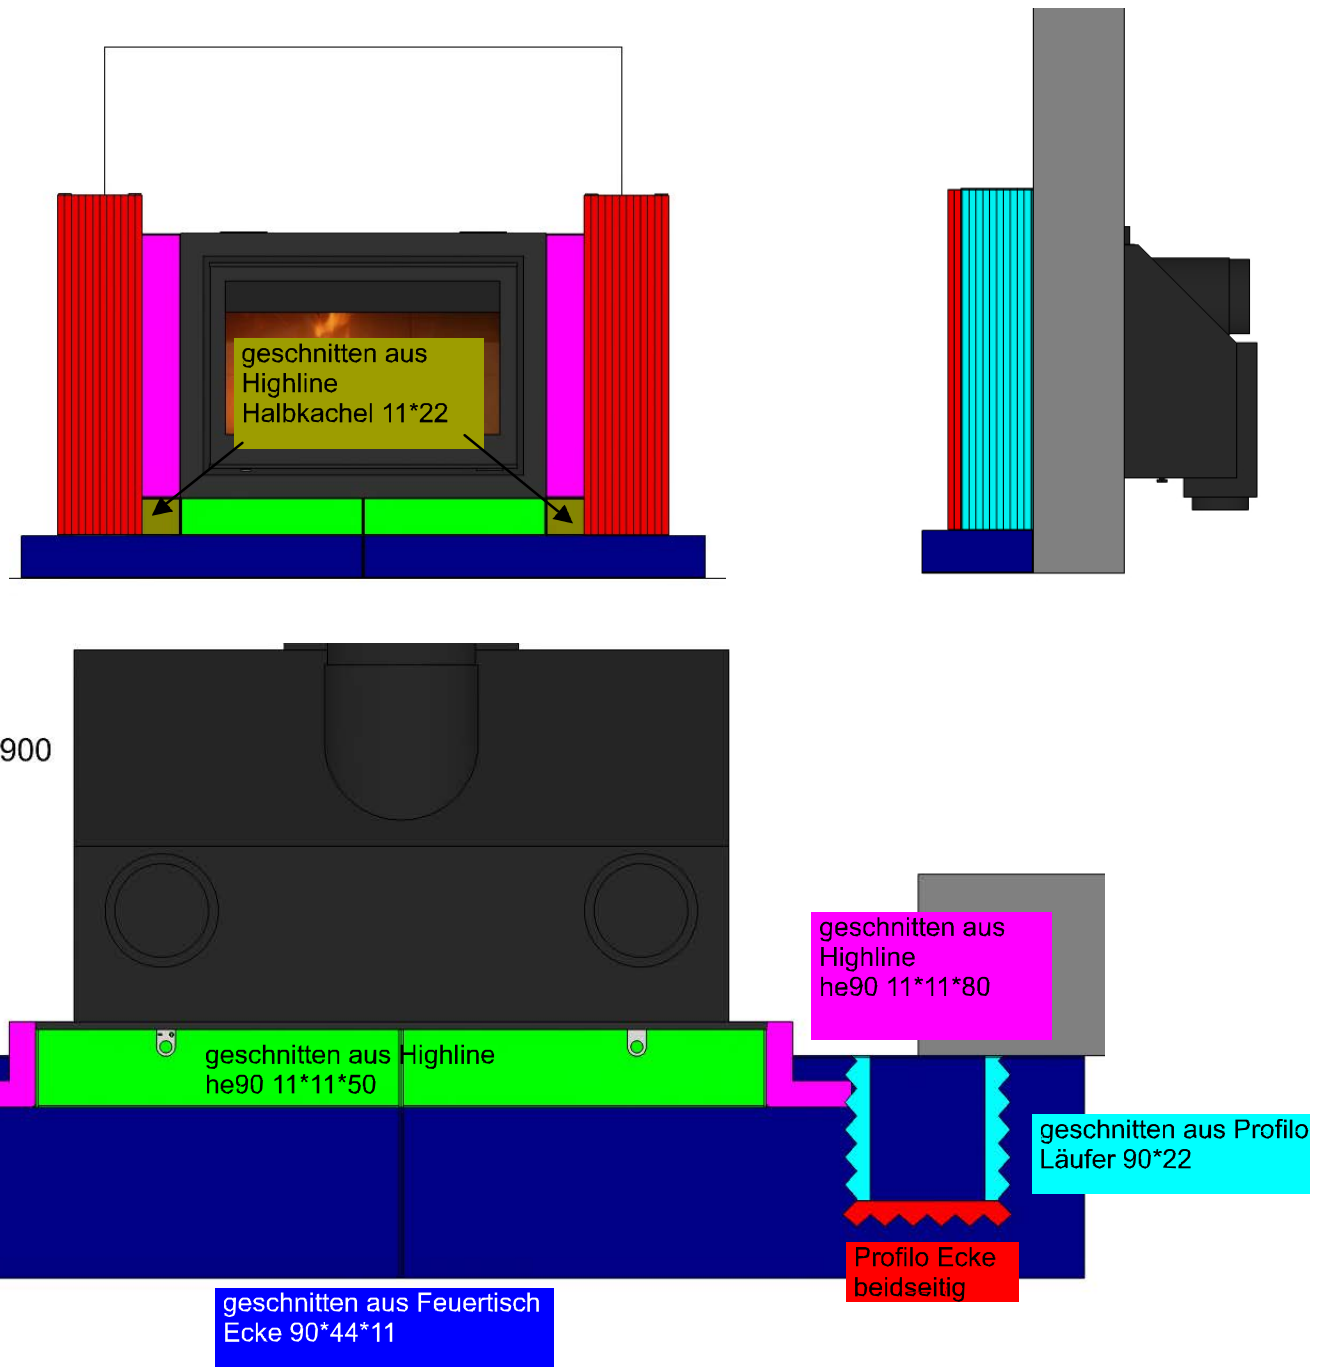


Der unverbindliche Gestaltungsvorschlag, für den wir keinerlei Haftung übernehmen, ersetzt nicht die Prüfung und Ausarbeitung durch den realisierenden Meisterbetrieb. Alle Maße, freie Querschnitte und Abstände und Stücklistenangaben sind eigenverantwortlich zu prüfen! Dieser Gestaltungsvorschlag und diese Zeichnung ist unser geistiges Eigentum und darf ohne unsere Zustimmung weder an Dritte weitergegeben noch missbräuchlich verwendet oder vervielfältigt werden. Es wird uneingeschränktes Urheberrecht beansprucht. © 2020 pbb planungsbüro beier

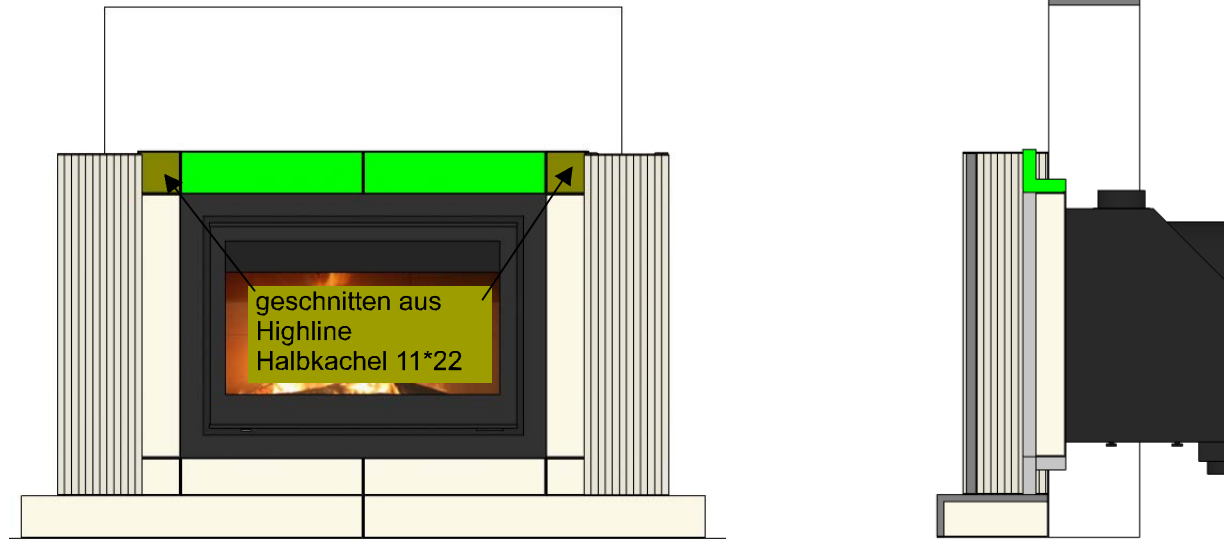



Linear Kaminkassette XL 900
Blende 60

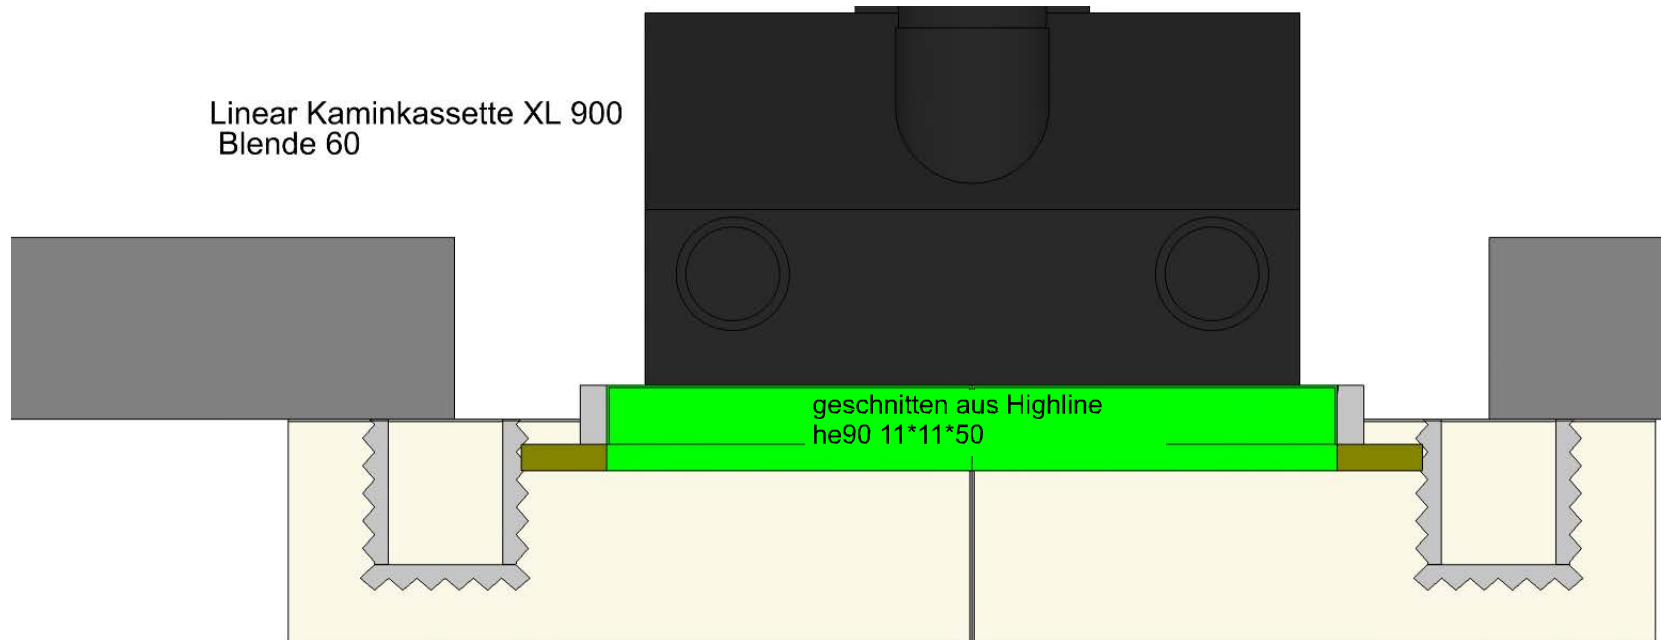

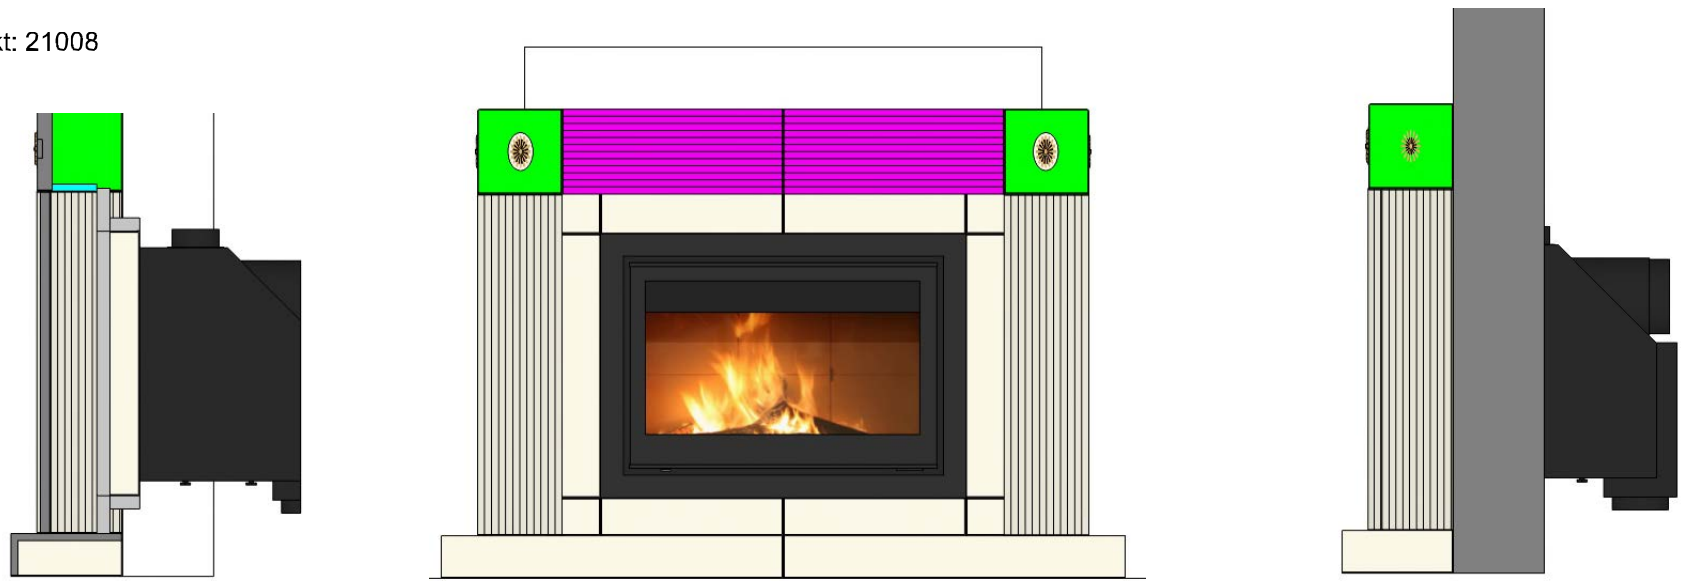


Linear Kaminkassette XL 900
Blende 60

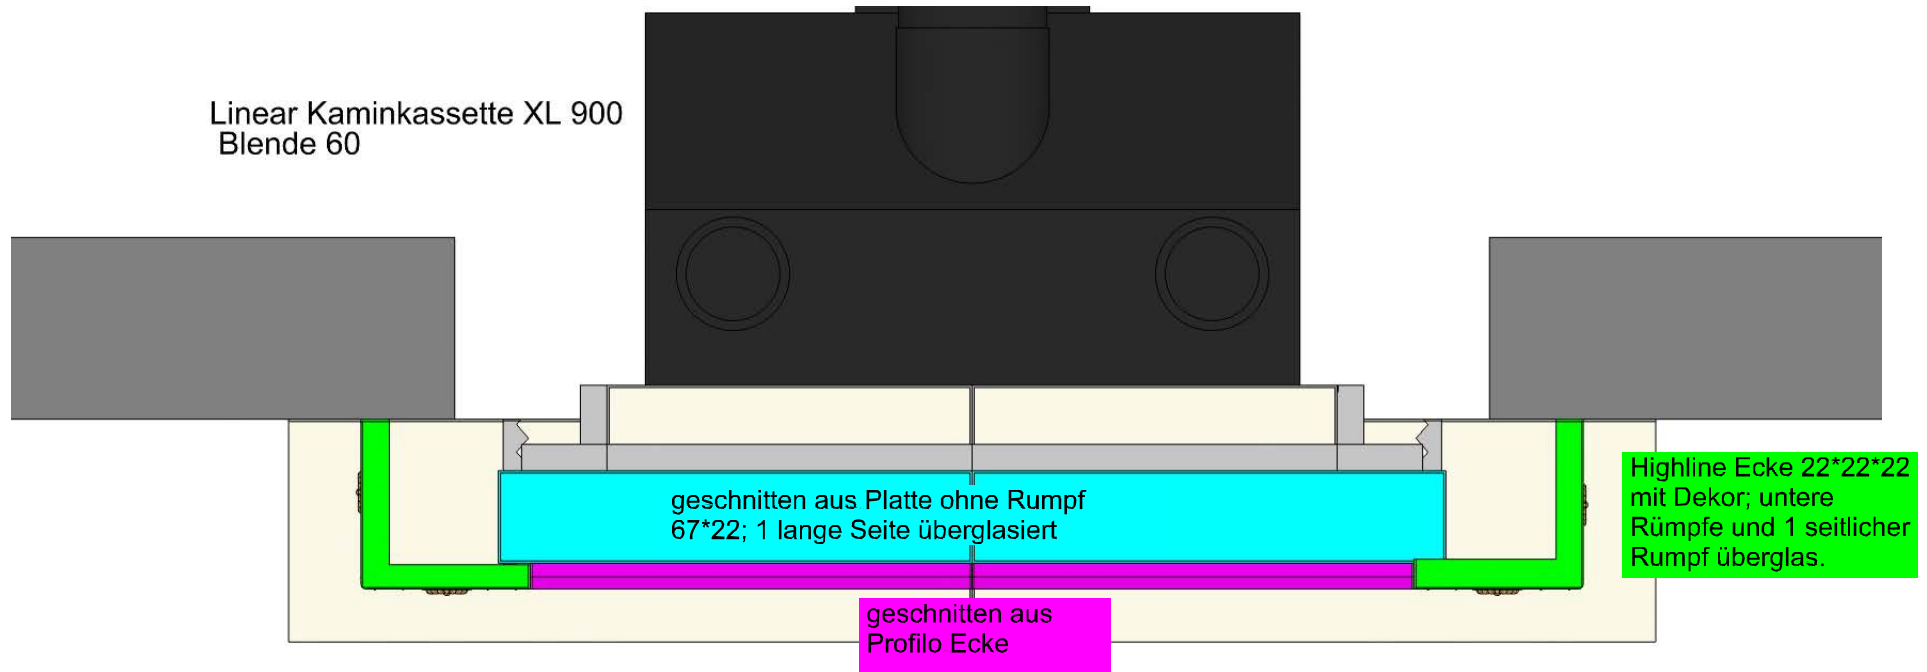

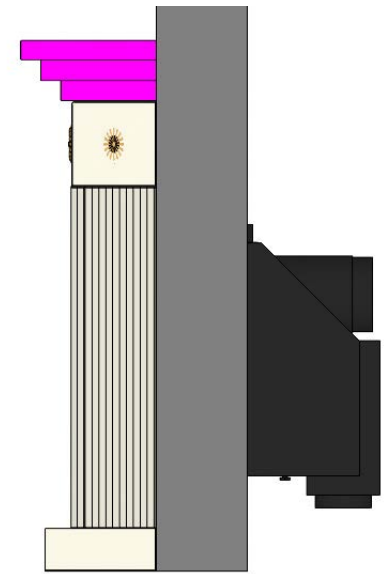

Linear Kaminkassette XL 900
Blende 60

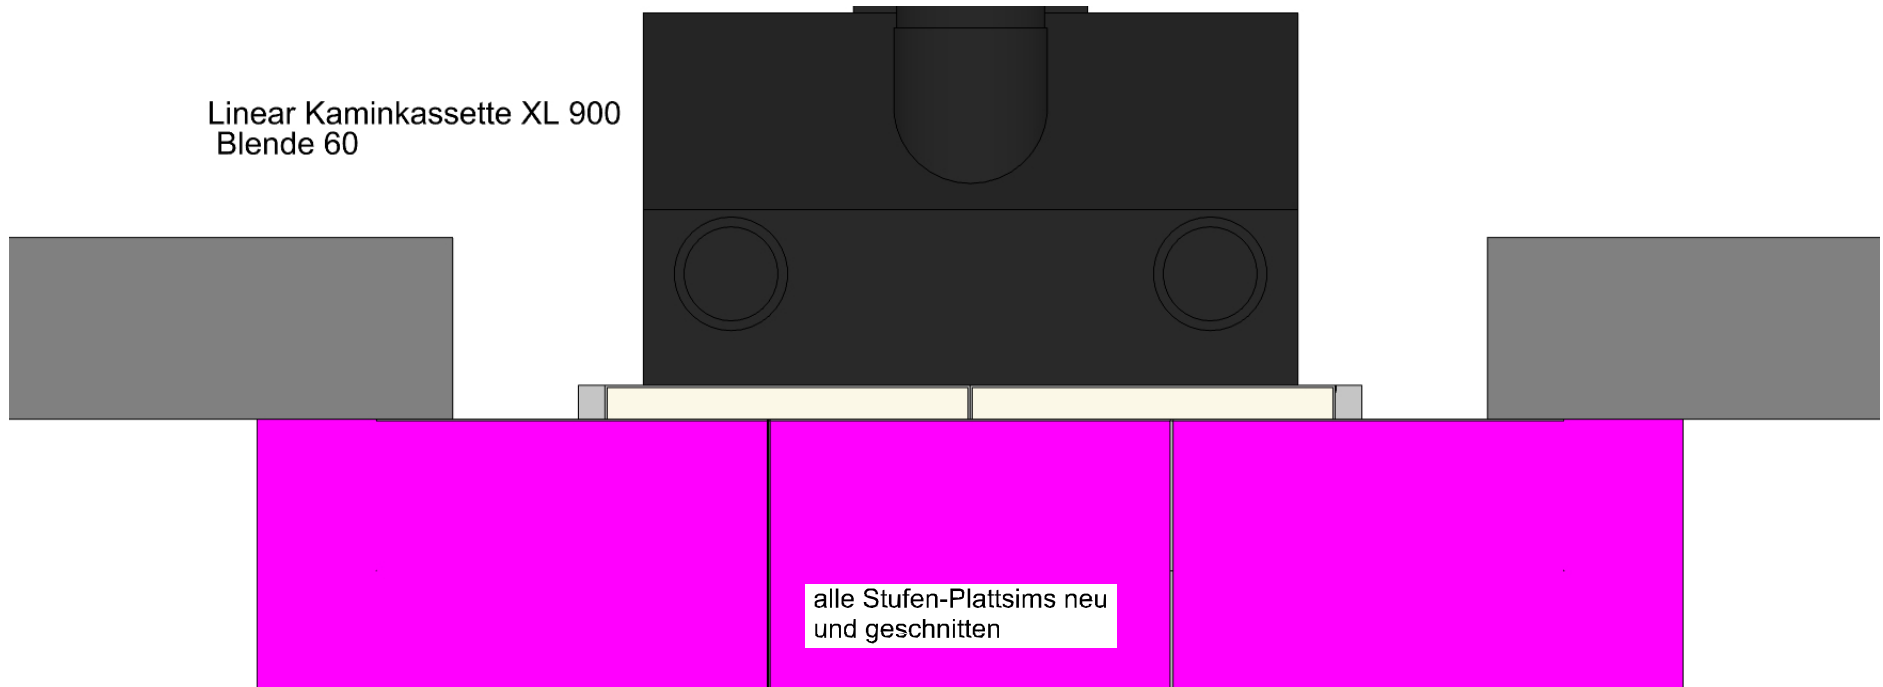

alle Stufen-Plattsims neu
und geschnitten